
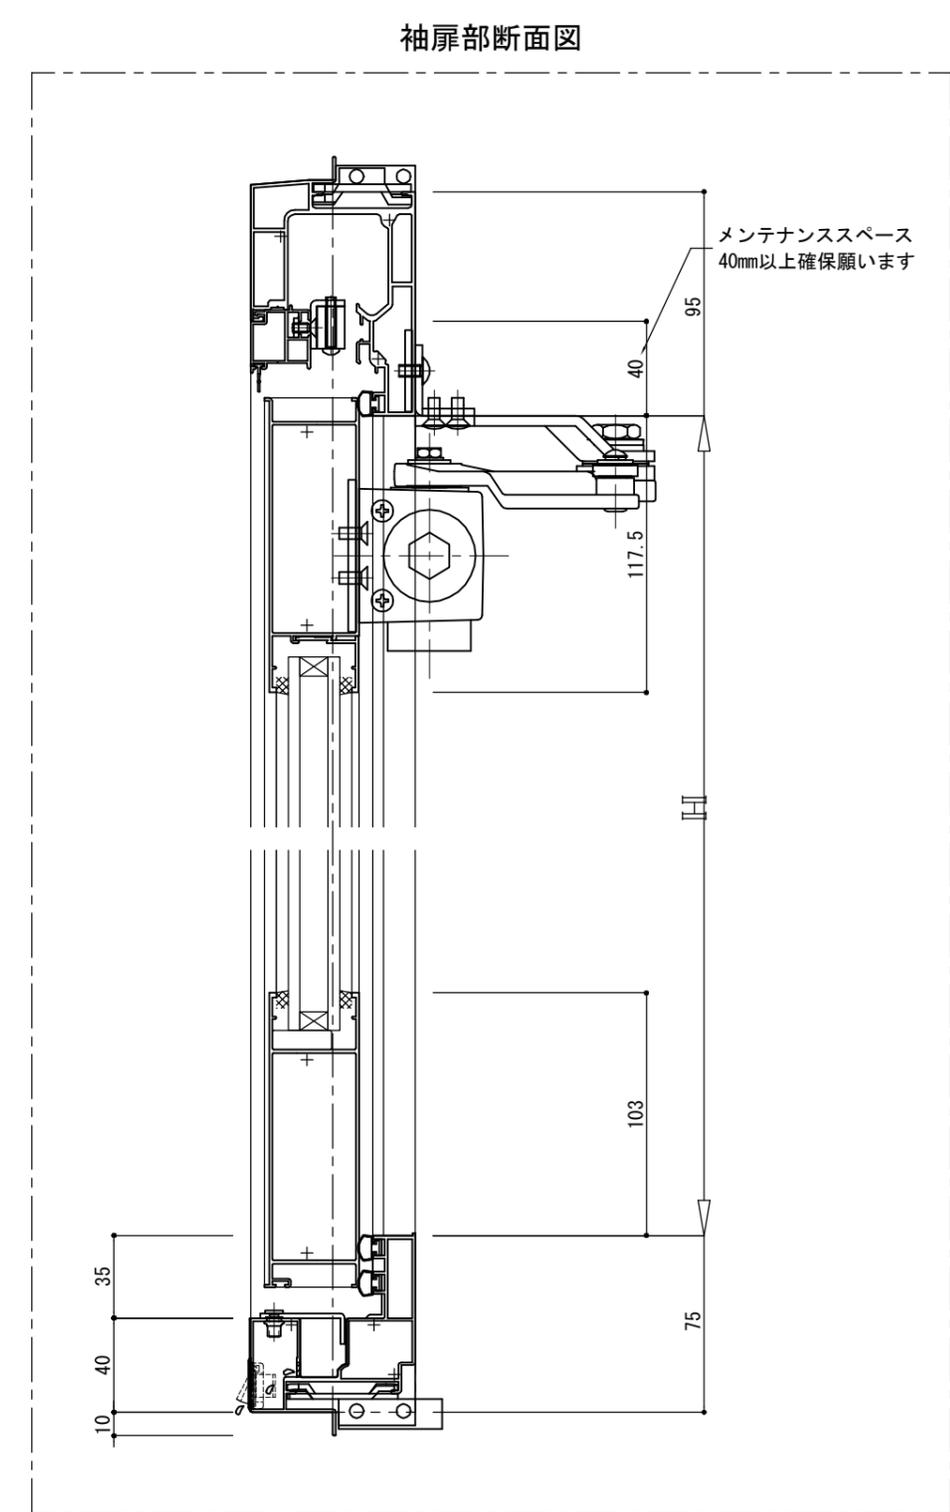


*
*

変更履歴	 つくっているのは開放感。 <b>TOKO</b>	御設計	殿	工事名 あけてんで袖扉タイプ ALC納まり参考図1	受領	縮尺	照査	営業	設計	図番
		御施工			殿	設計	施工	1/3		
					/ /	/ /	(A3)		/ /	

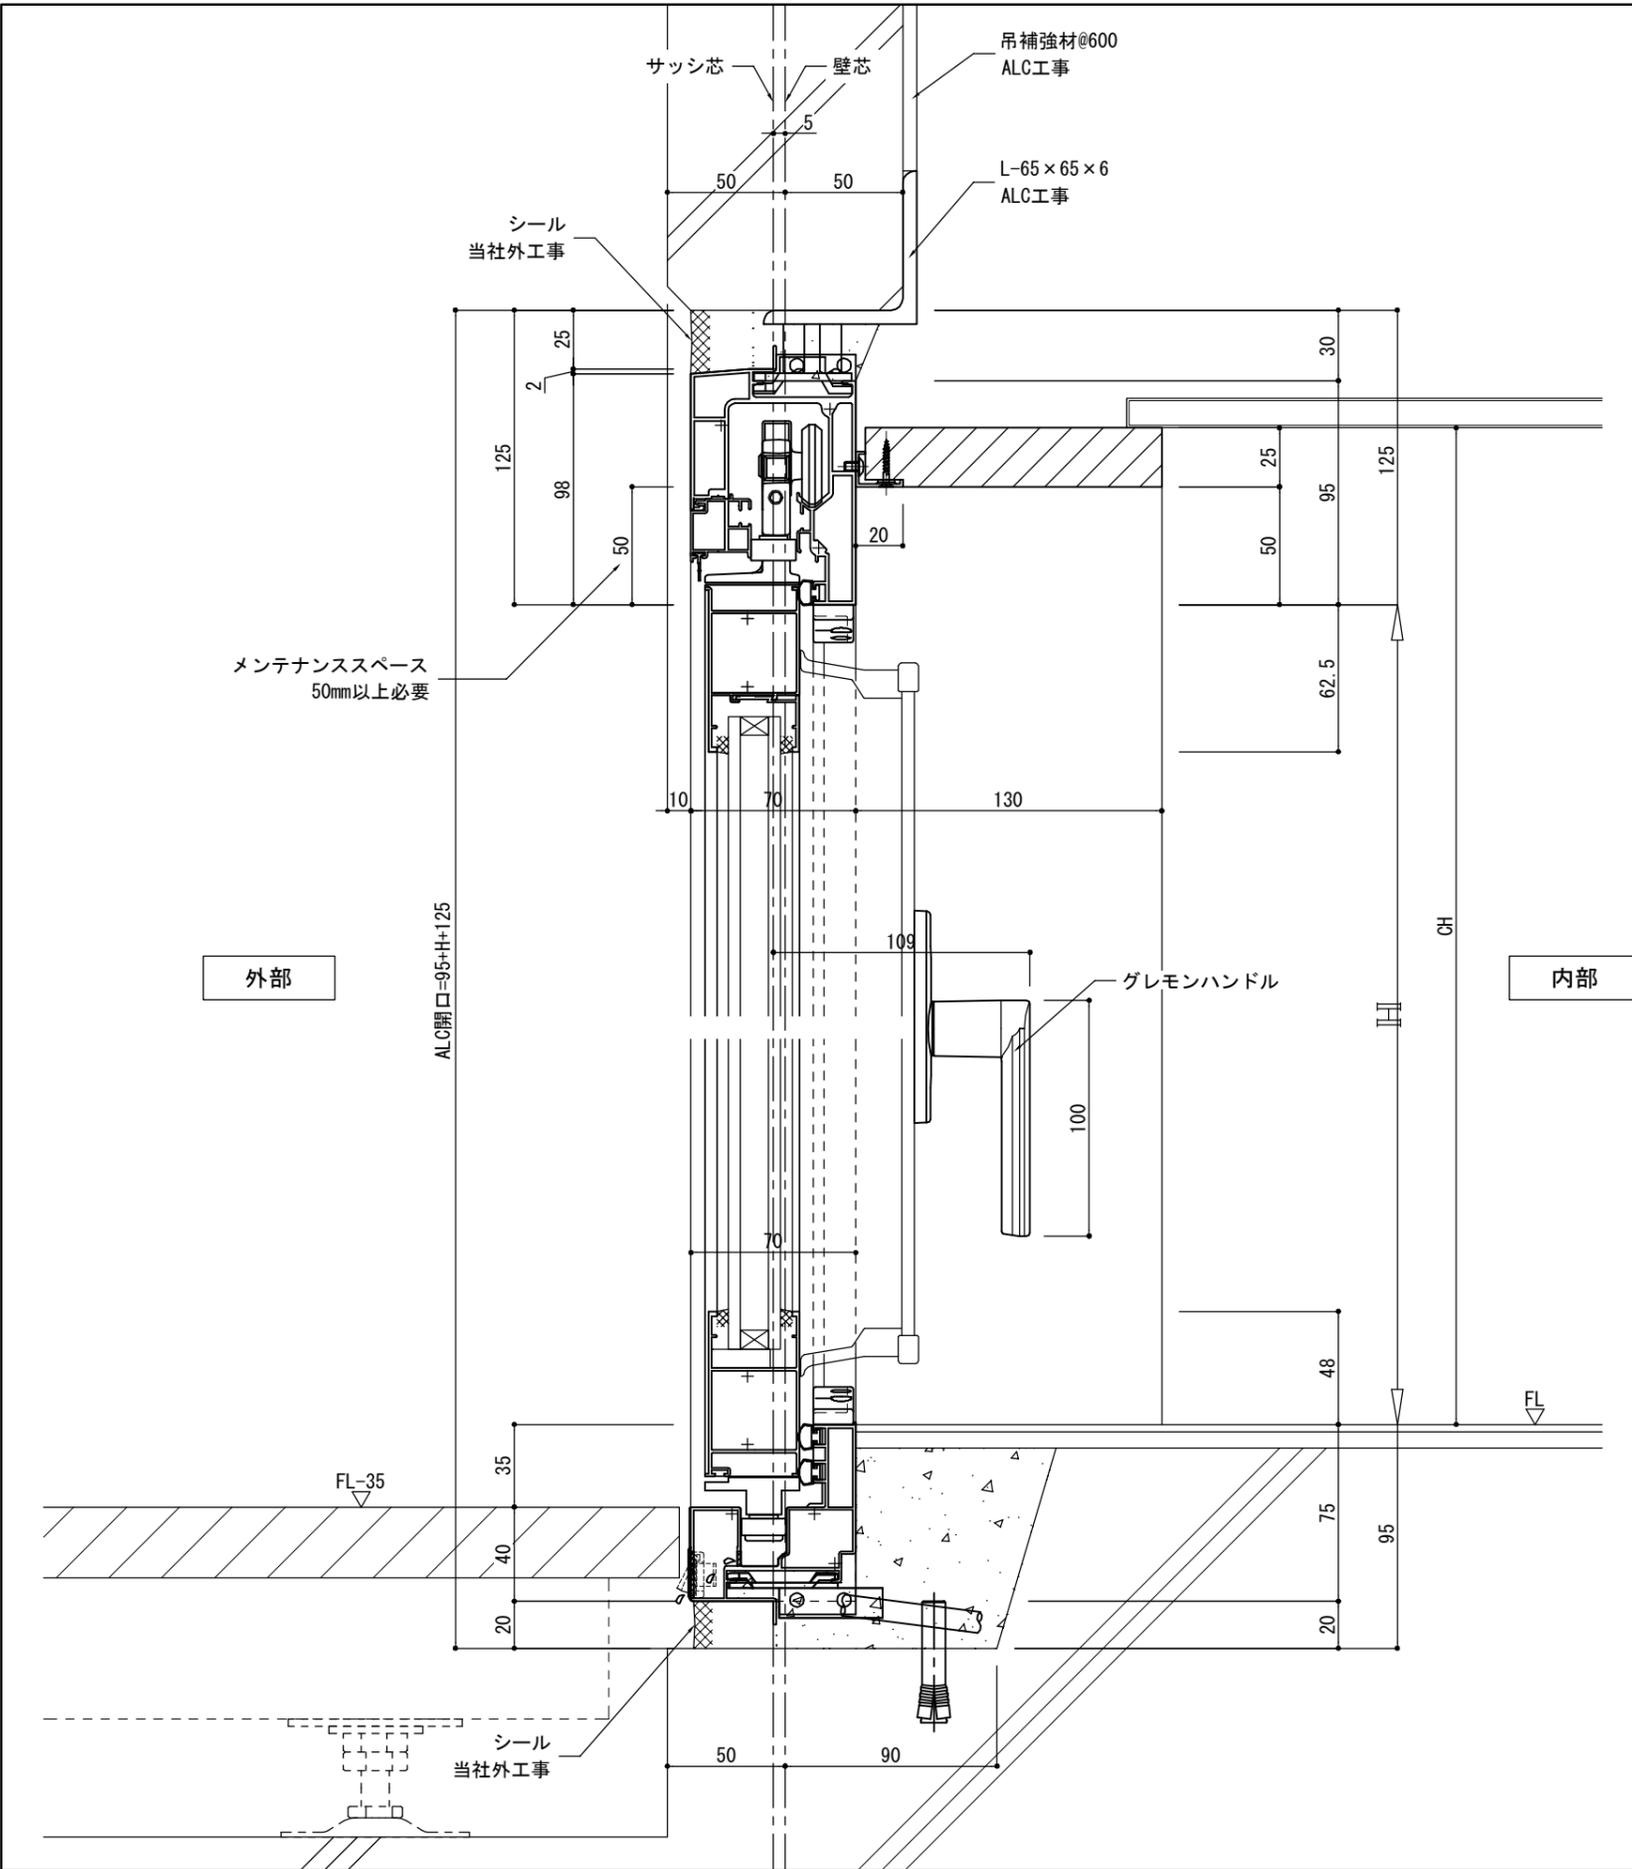


御設計  
殿  
御施工  
殿

工事名  
あけてんで袖扉タイプ ALC納まり参考図 1

受領	縮尺	照査	営業	設計	図番
/ /	1/3 (A3)			/ /	

変更履歴



*
*

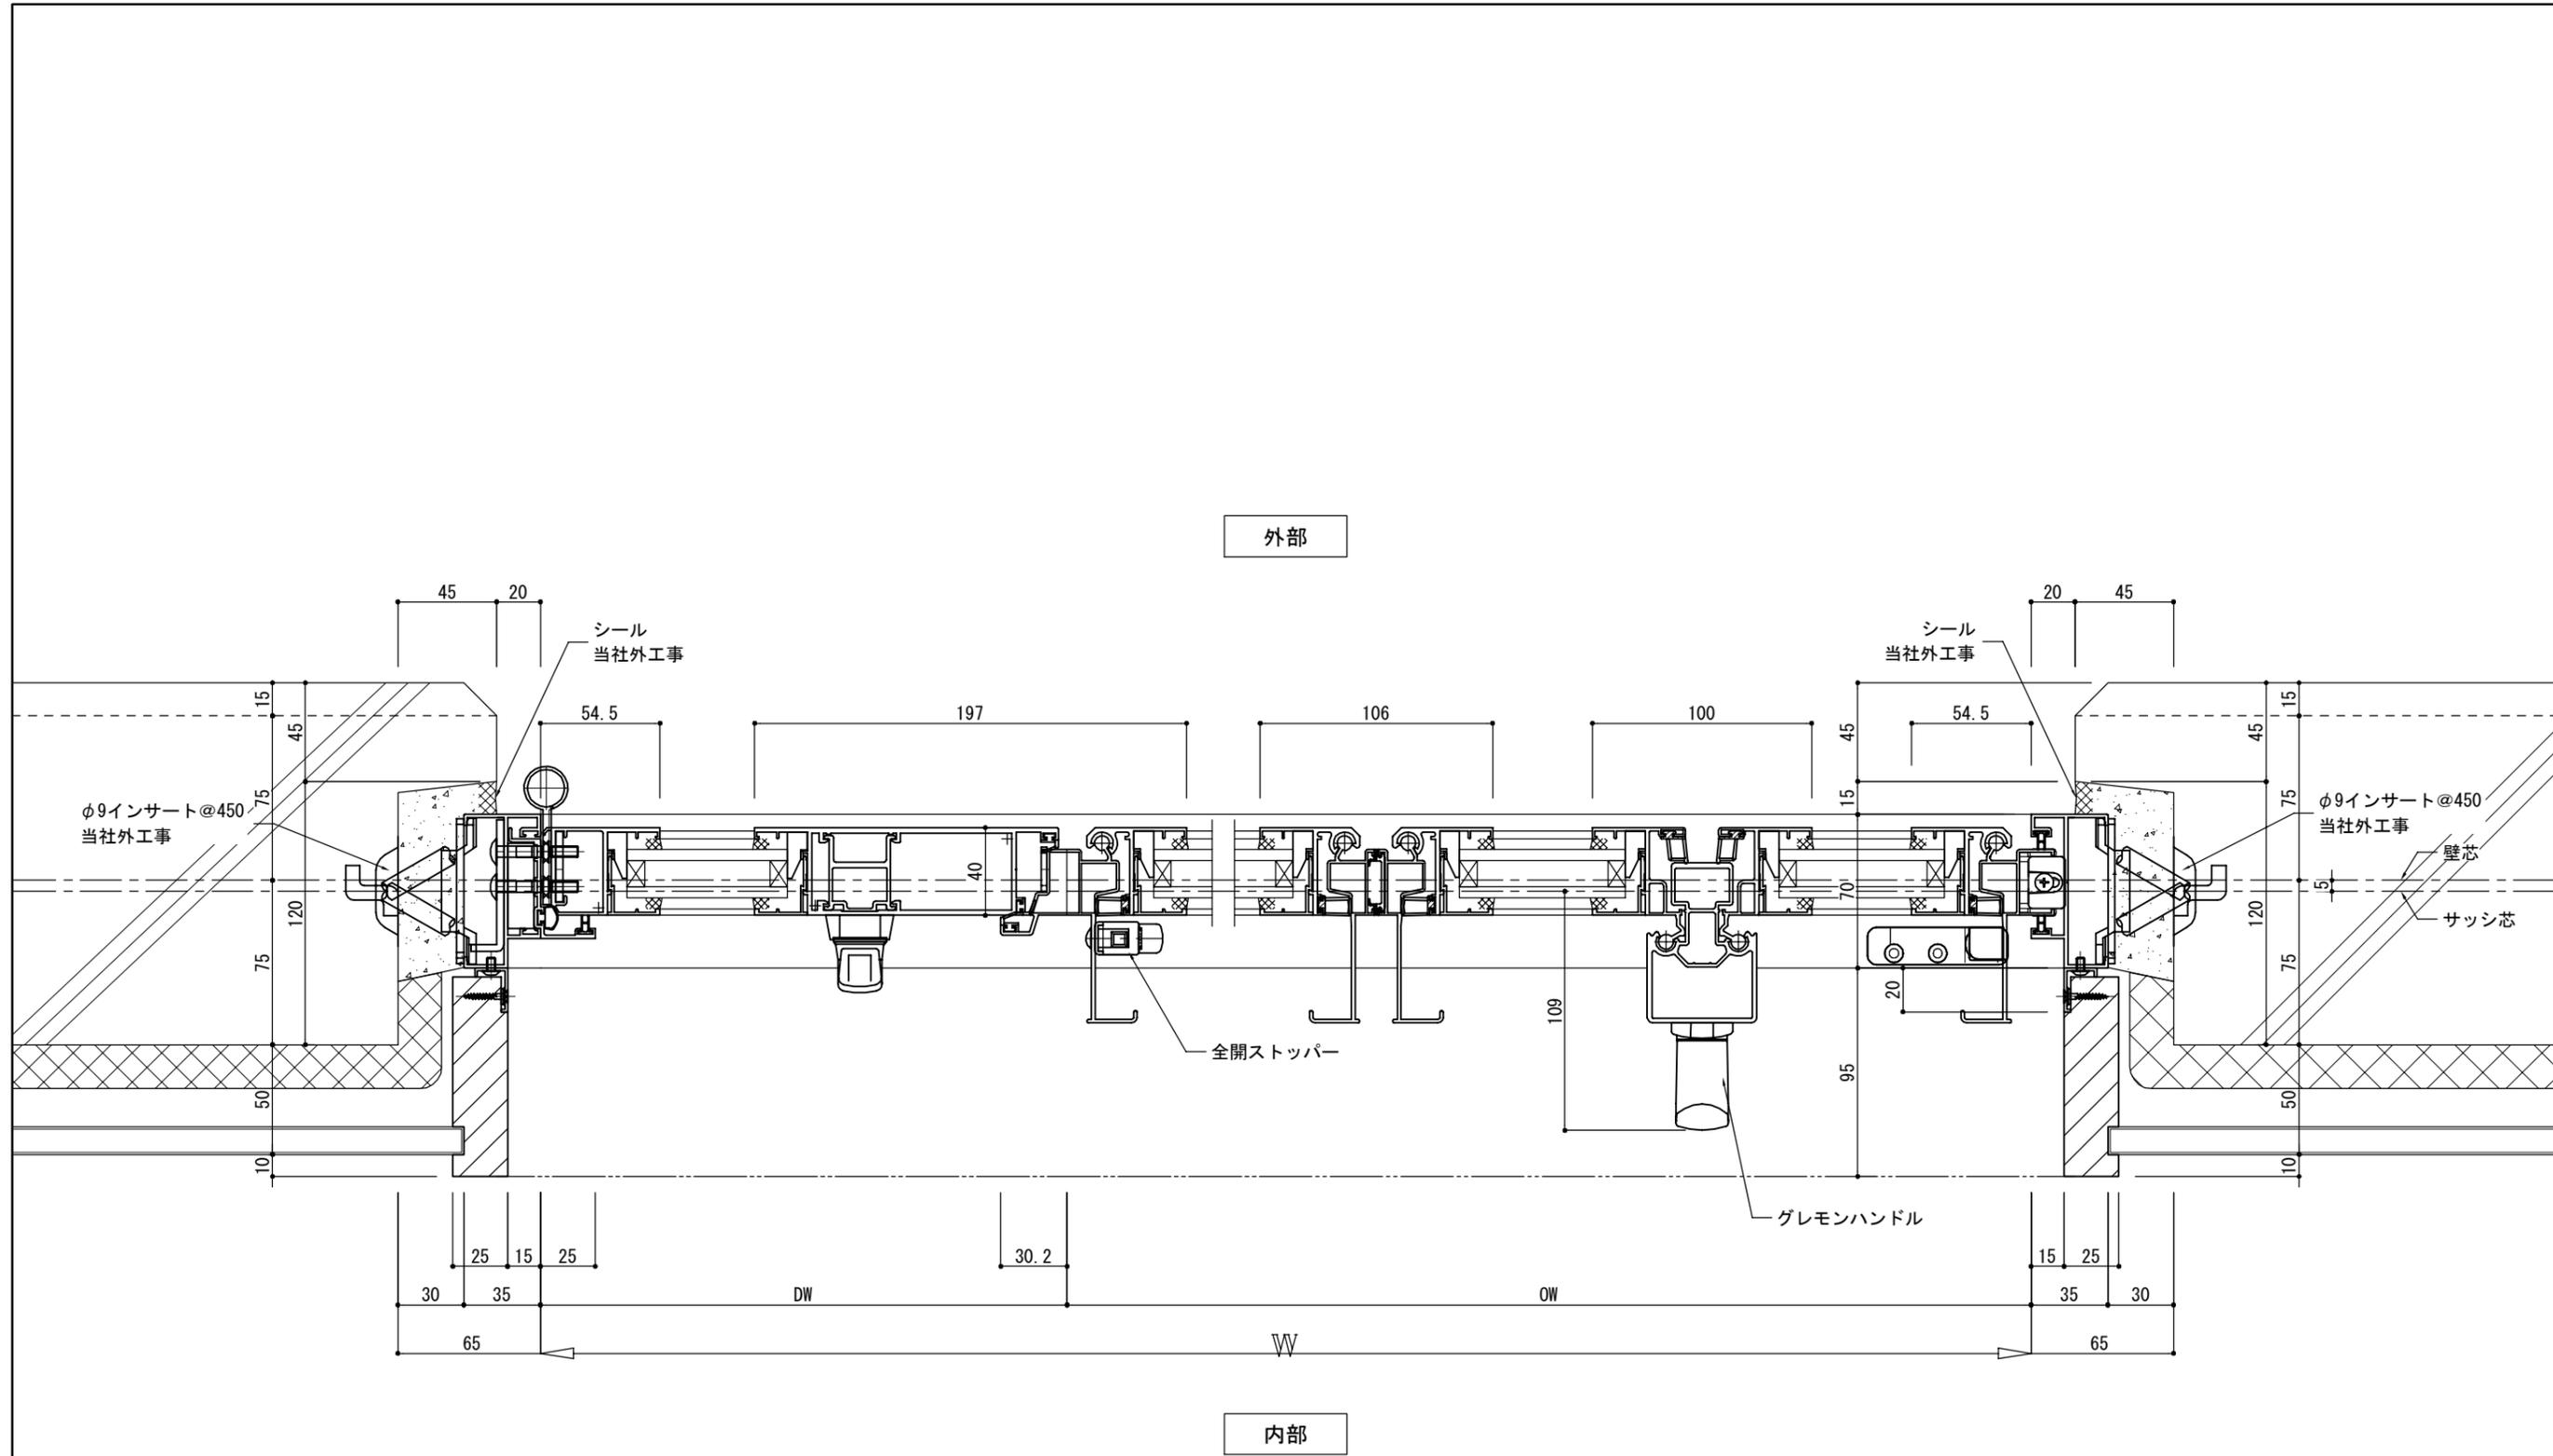

*
*

変更履歴	 つくっているのは開放感。 <b>TOKO</b>	御設計	殿	工事名 あけてんで袖扉タイプ RC納まり参考図1	受領	縮尺	照査	営業	設計	図番
		御施工			殿	設計	施工	1/3		
					/ /	/ /	(A3)		/ /	

袖扉部断面図

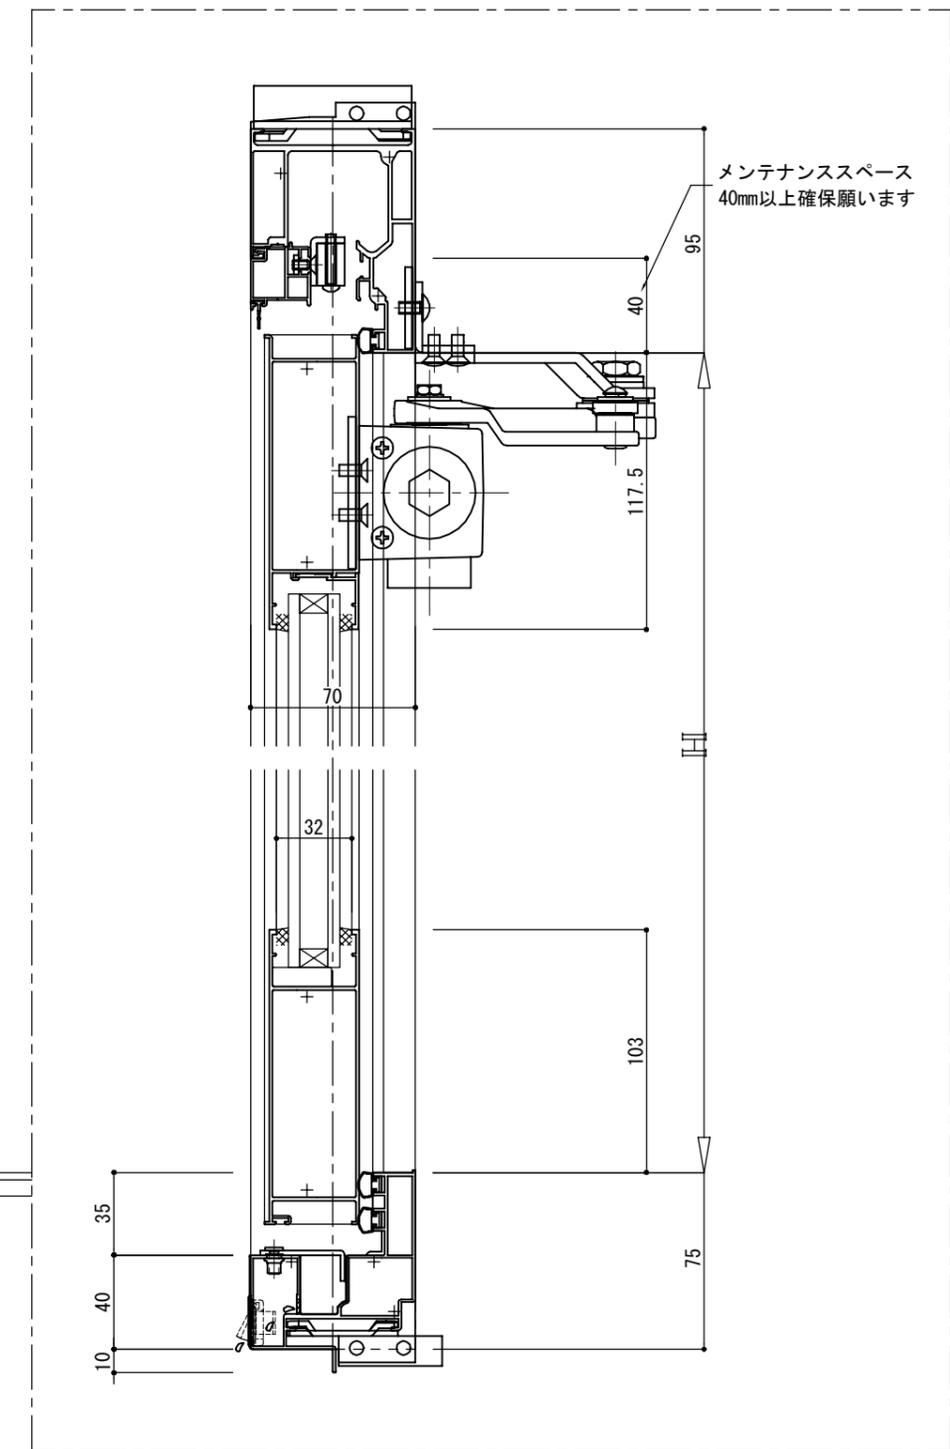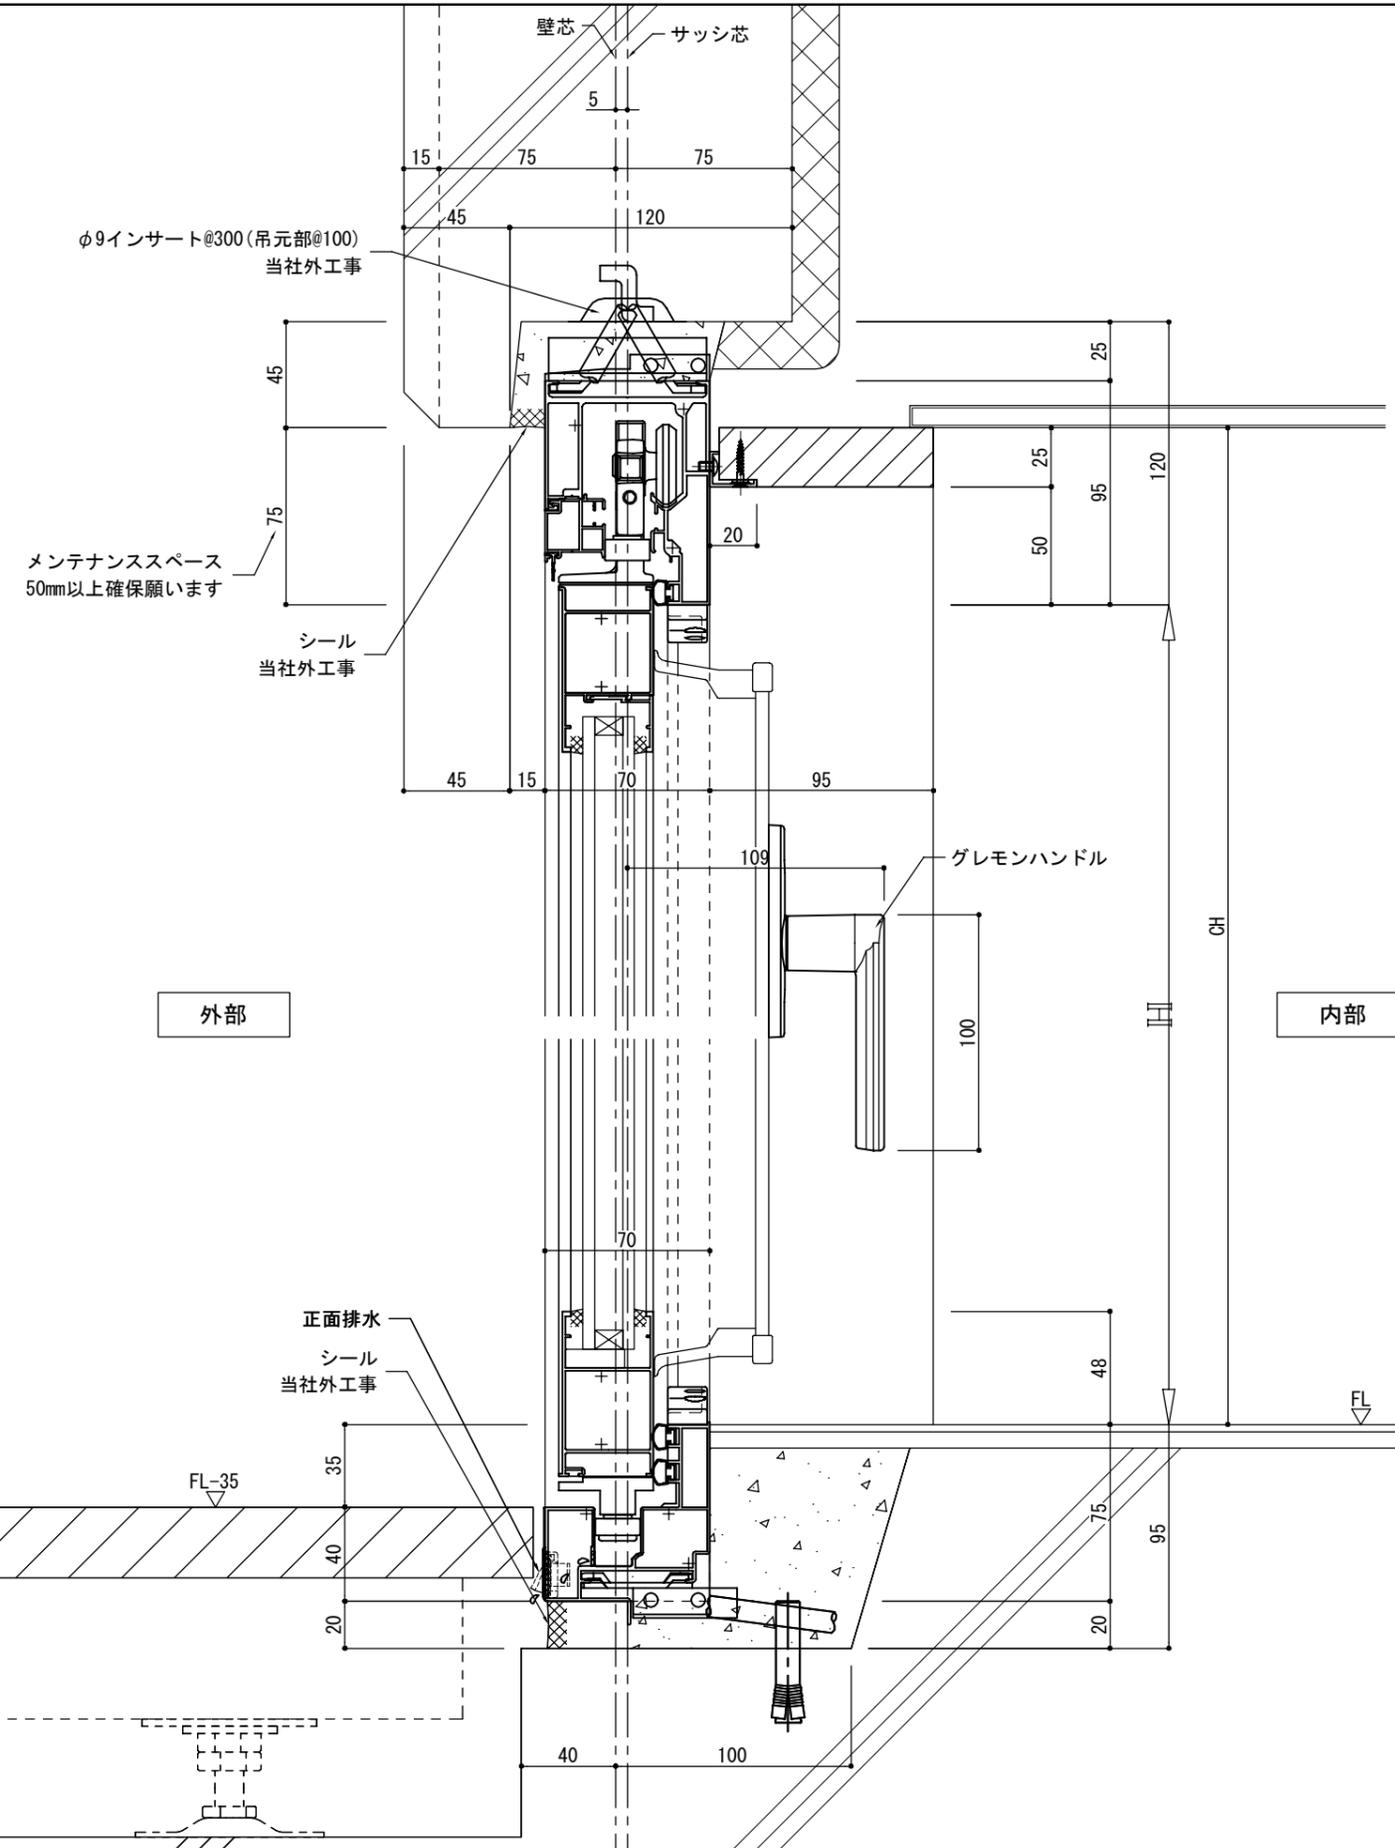


外部

内部


変更履歴	 つくっているのは開放感。 <b>TOKO</b>	御設計	殿	工事名 あけてんで袖扉タイプ RC納まり参考図 1	受領	縮尺	照査	営業	設計	図番
		御施工			殿					
					/ /	(A3)			/ /	

*
*

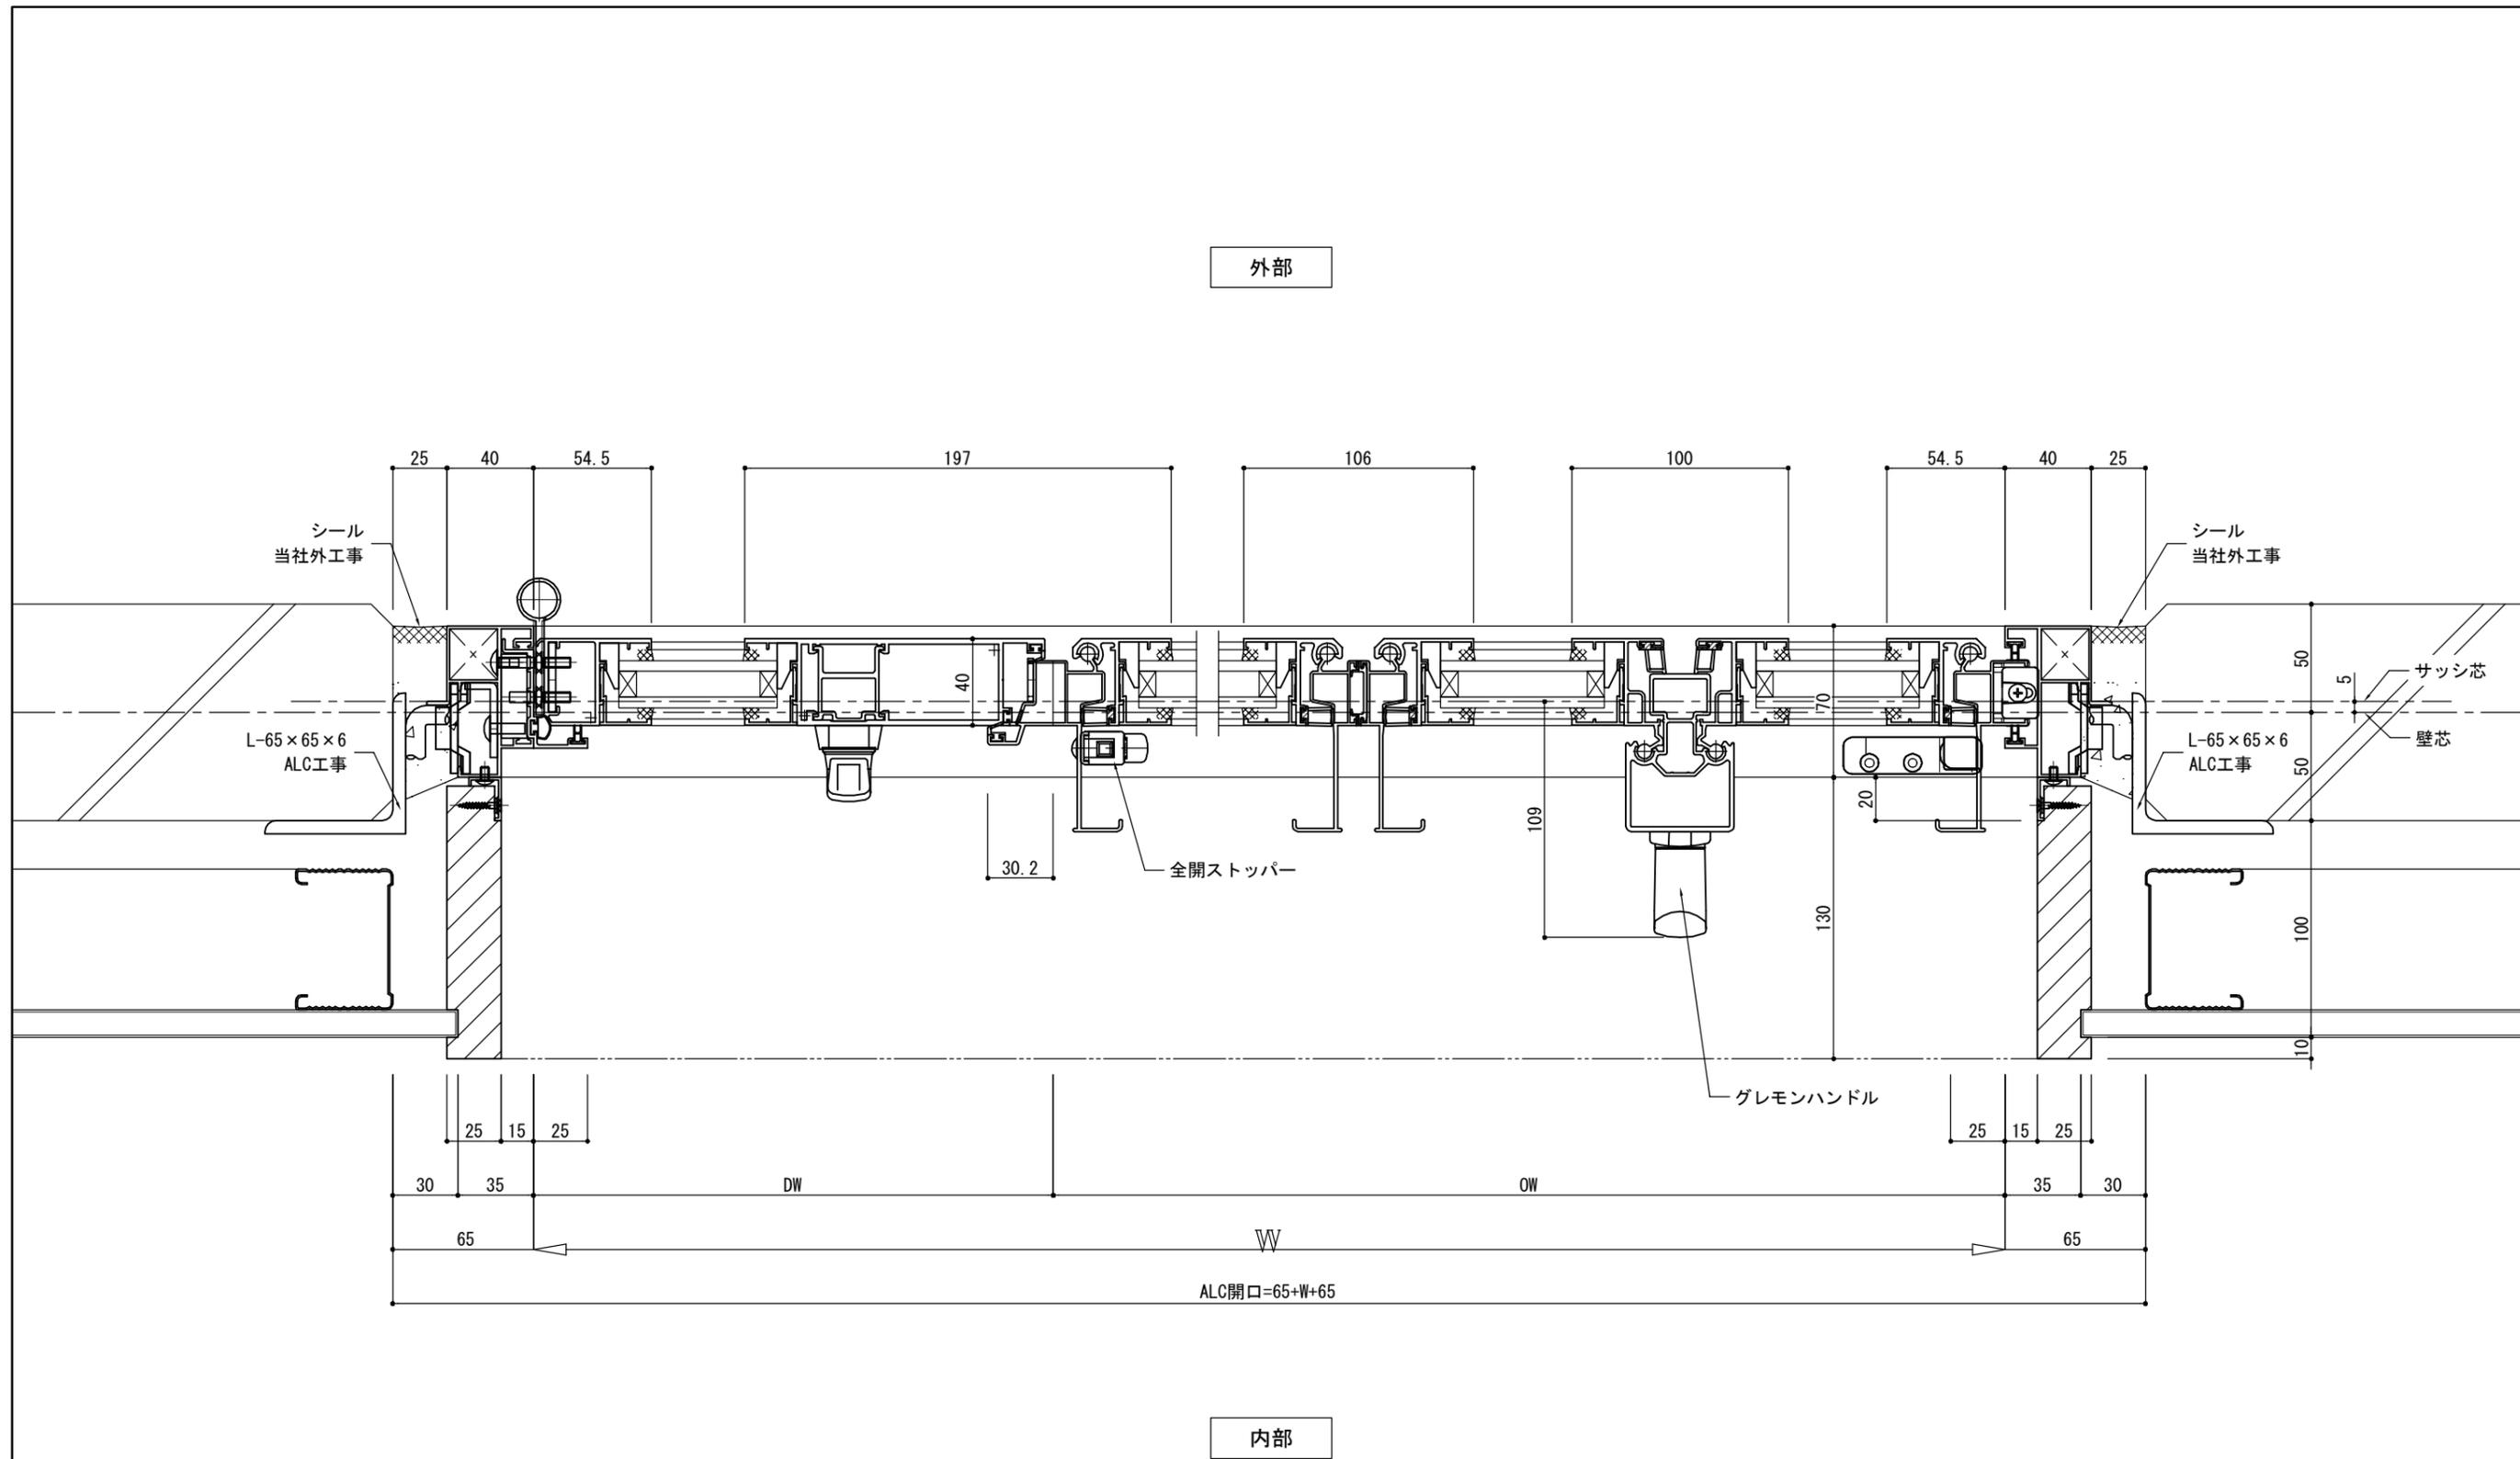


*
*

変更履歴	 つくっているのは開放感。 <b>TOKO</b>	御設計	殿	工事名 あけてんで袖扉タイプ ALC納まり参考図1	受領	縮尺	照査	営業	設計	図番
		御施工			殿	設計	施工	1/3		
					/ /	/ /	(A3)		/ /	

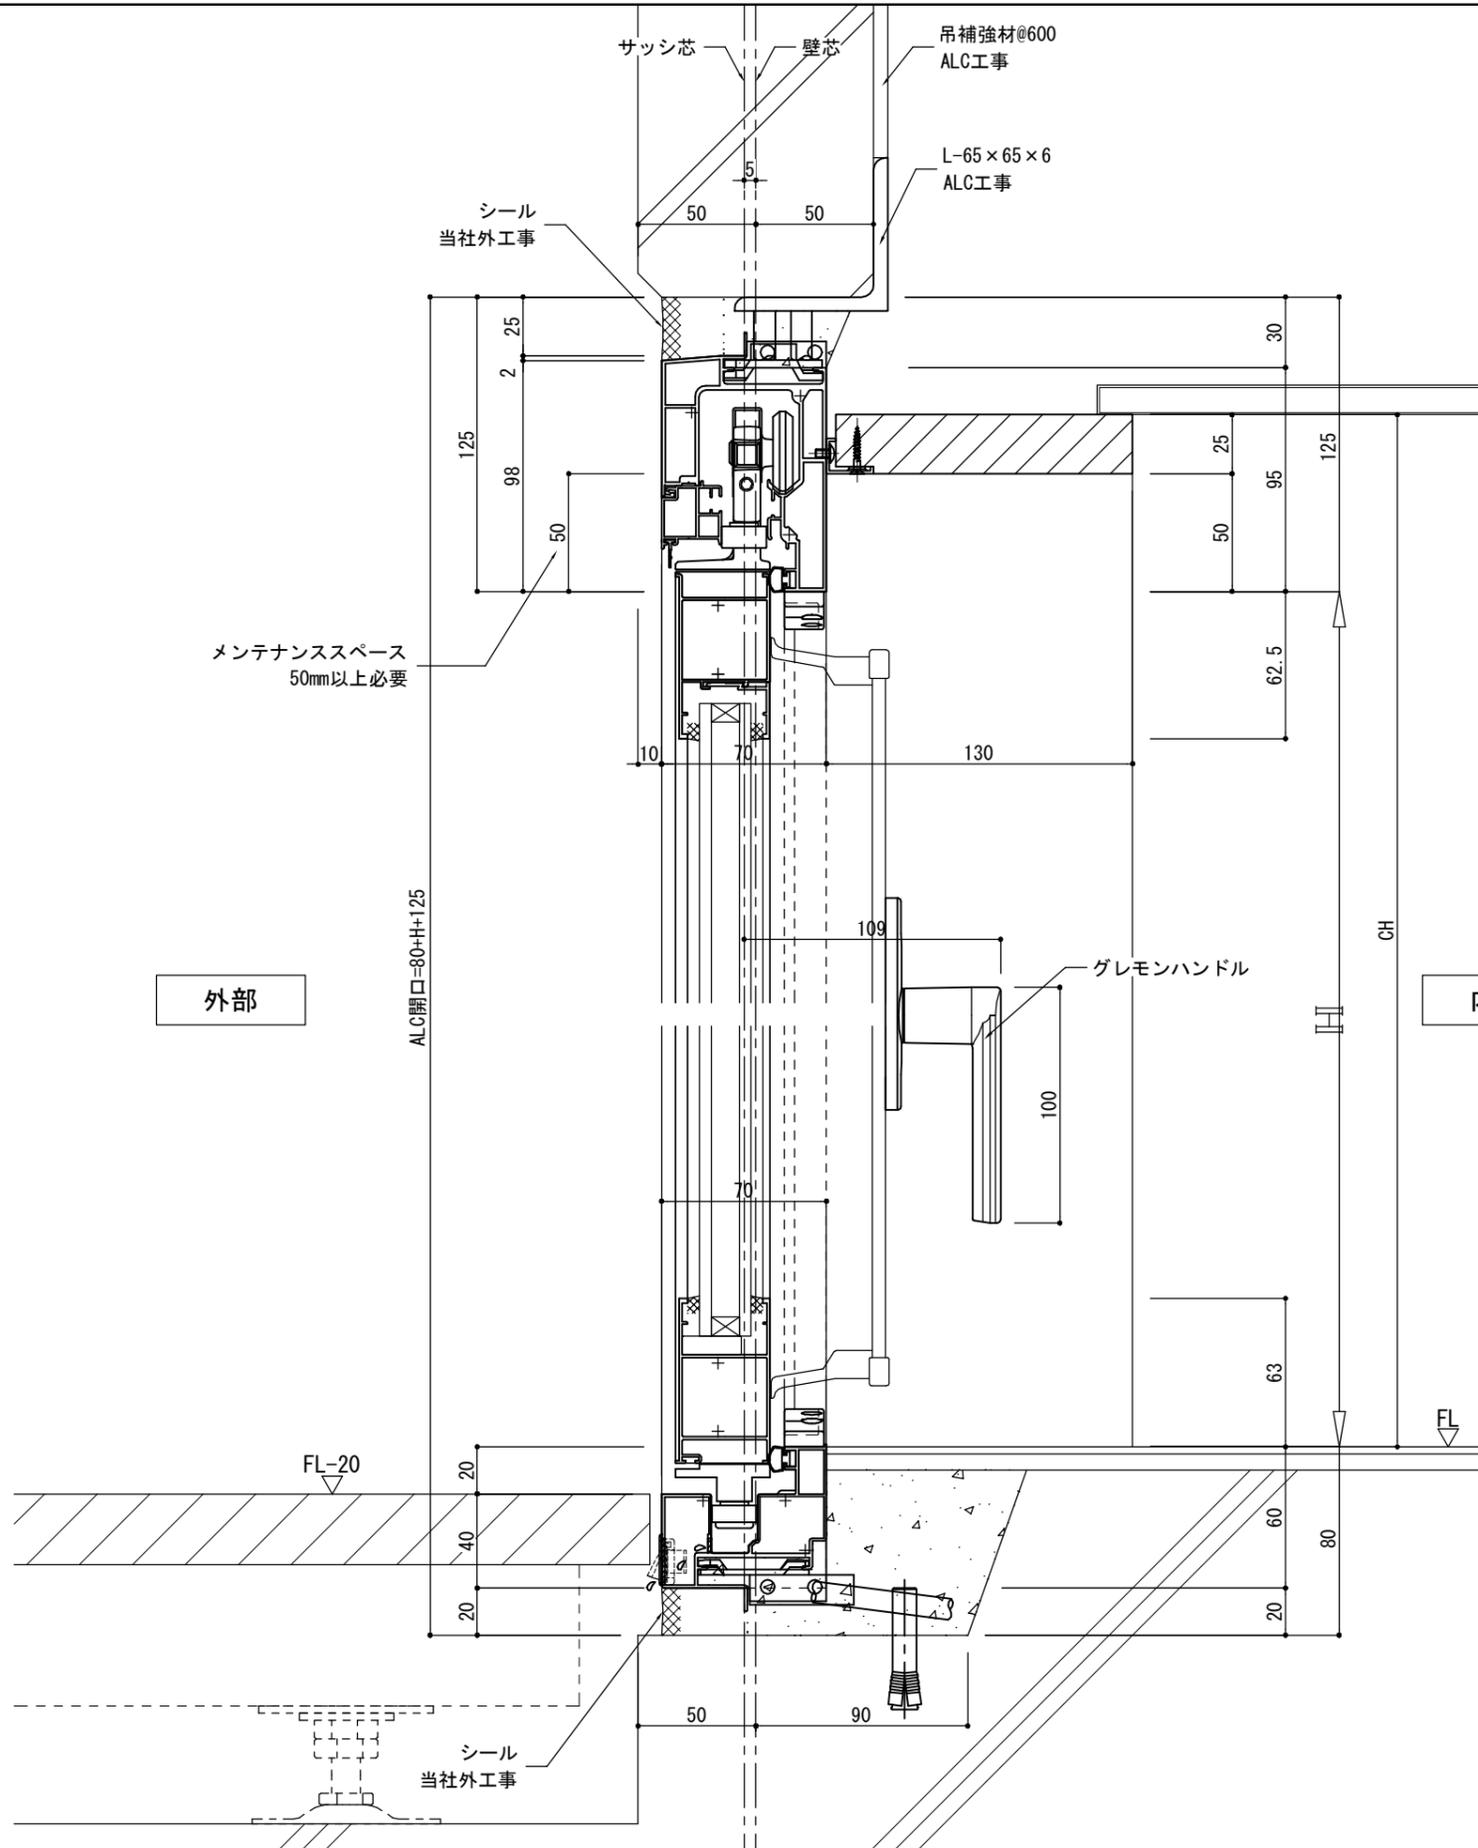

袖扉部断面図

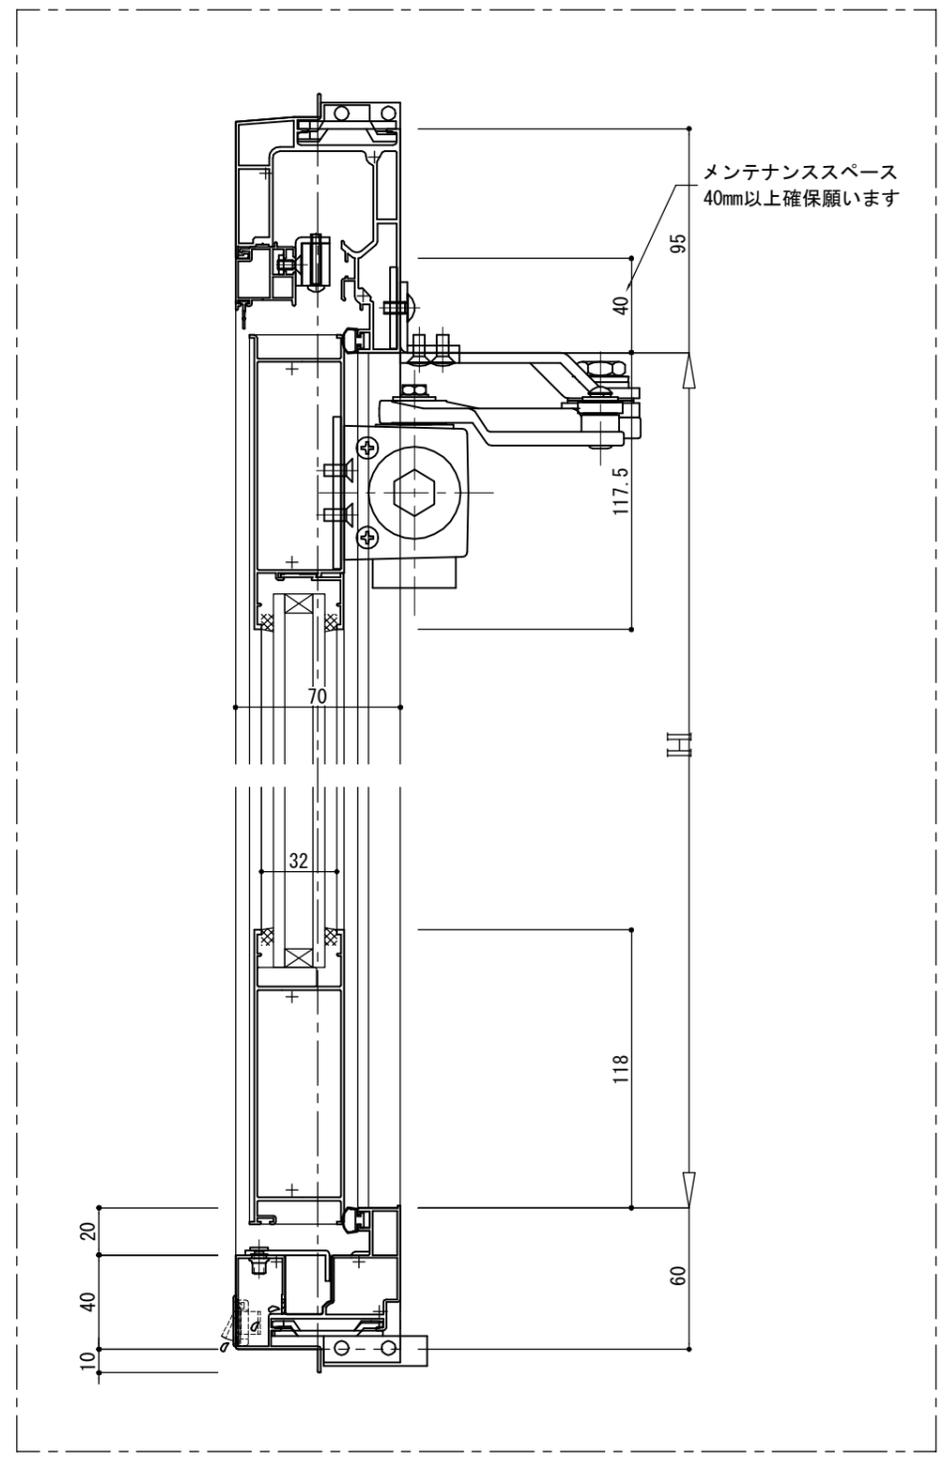

変更履歴	




御設計	殿
御施工	殿

工事名	あけてんで袖扉タイプ ALC納まり参考図 1
-----	------------------------


受領	縮尺	照査	営業	設計	図番
設計	1/3				
施工	/				
/ /	(A3)			/ /	

*
*

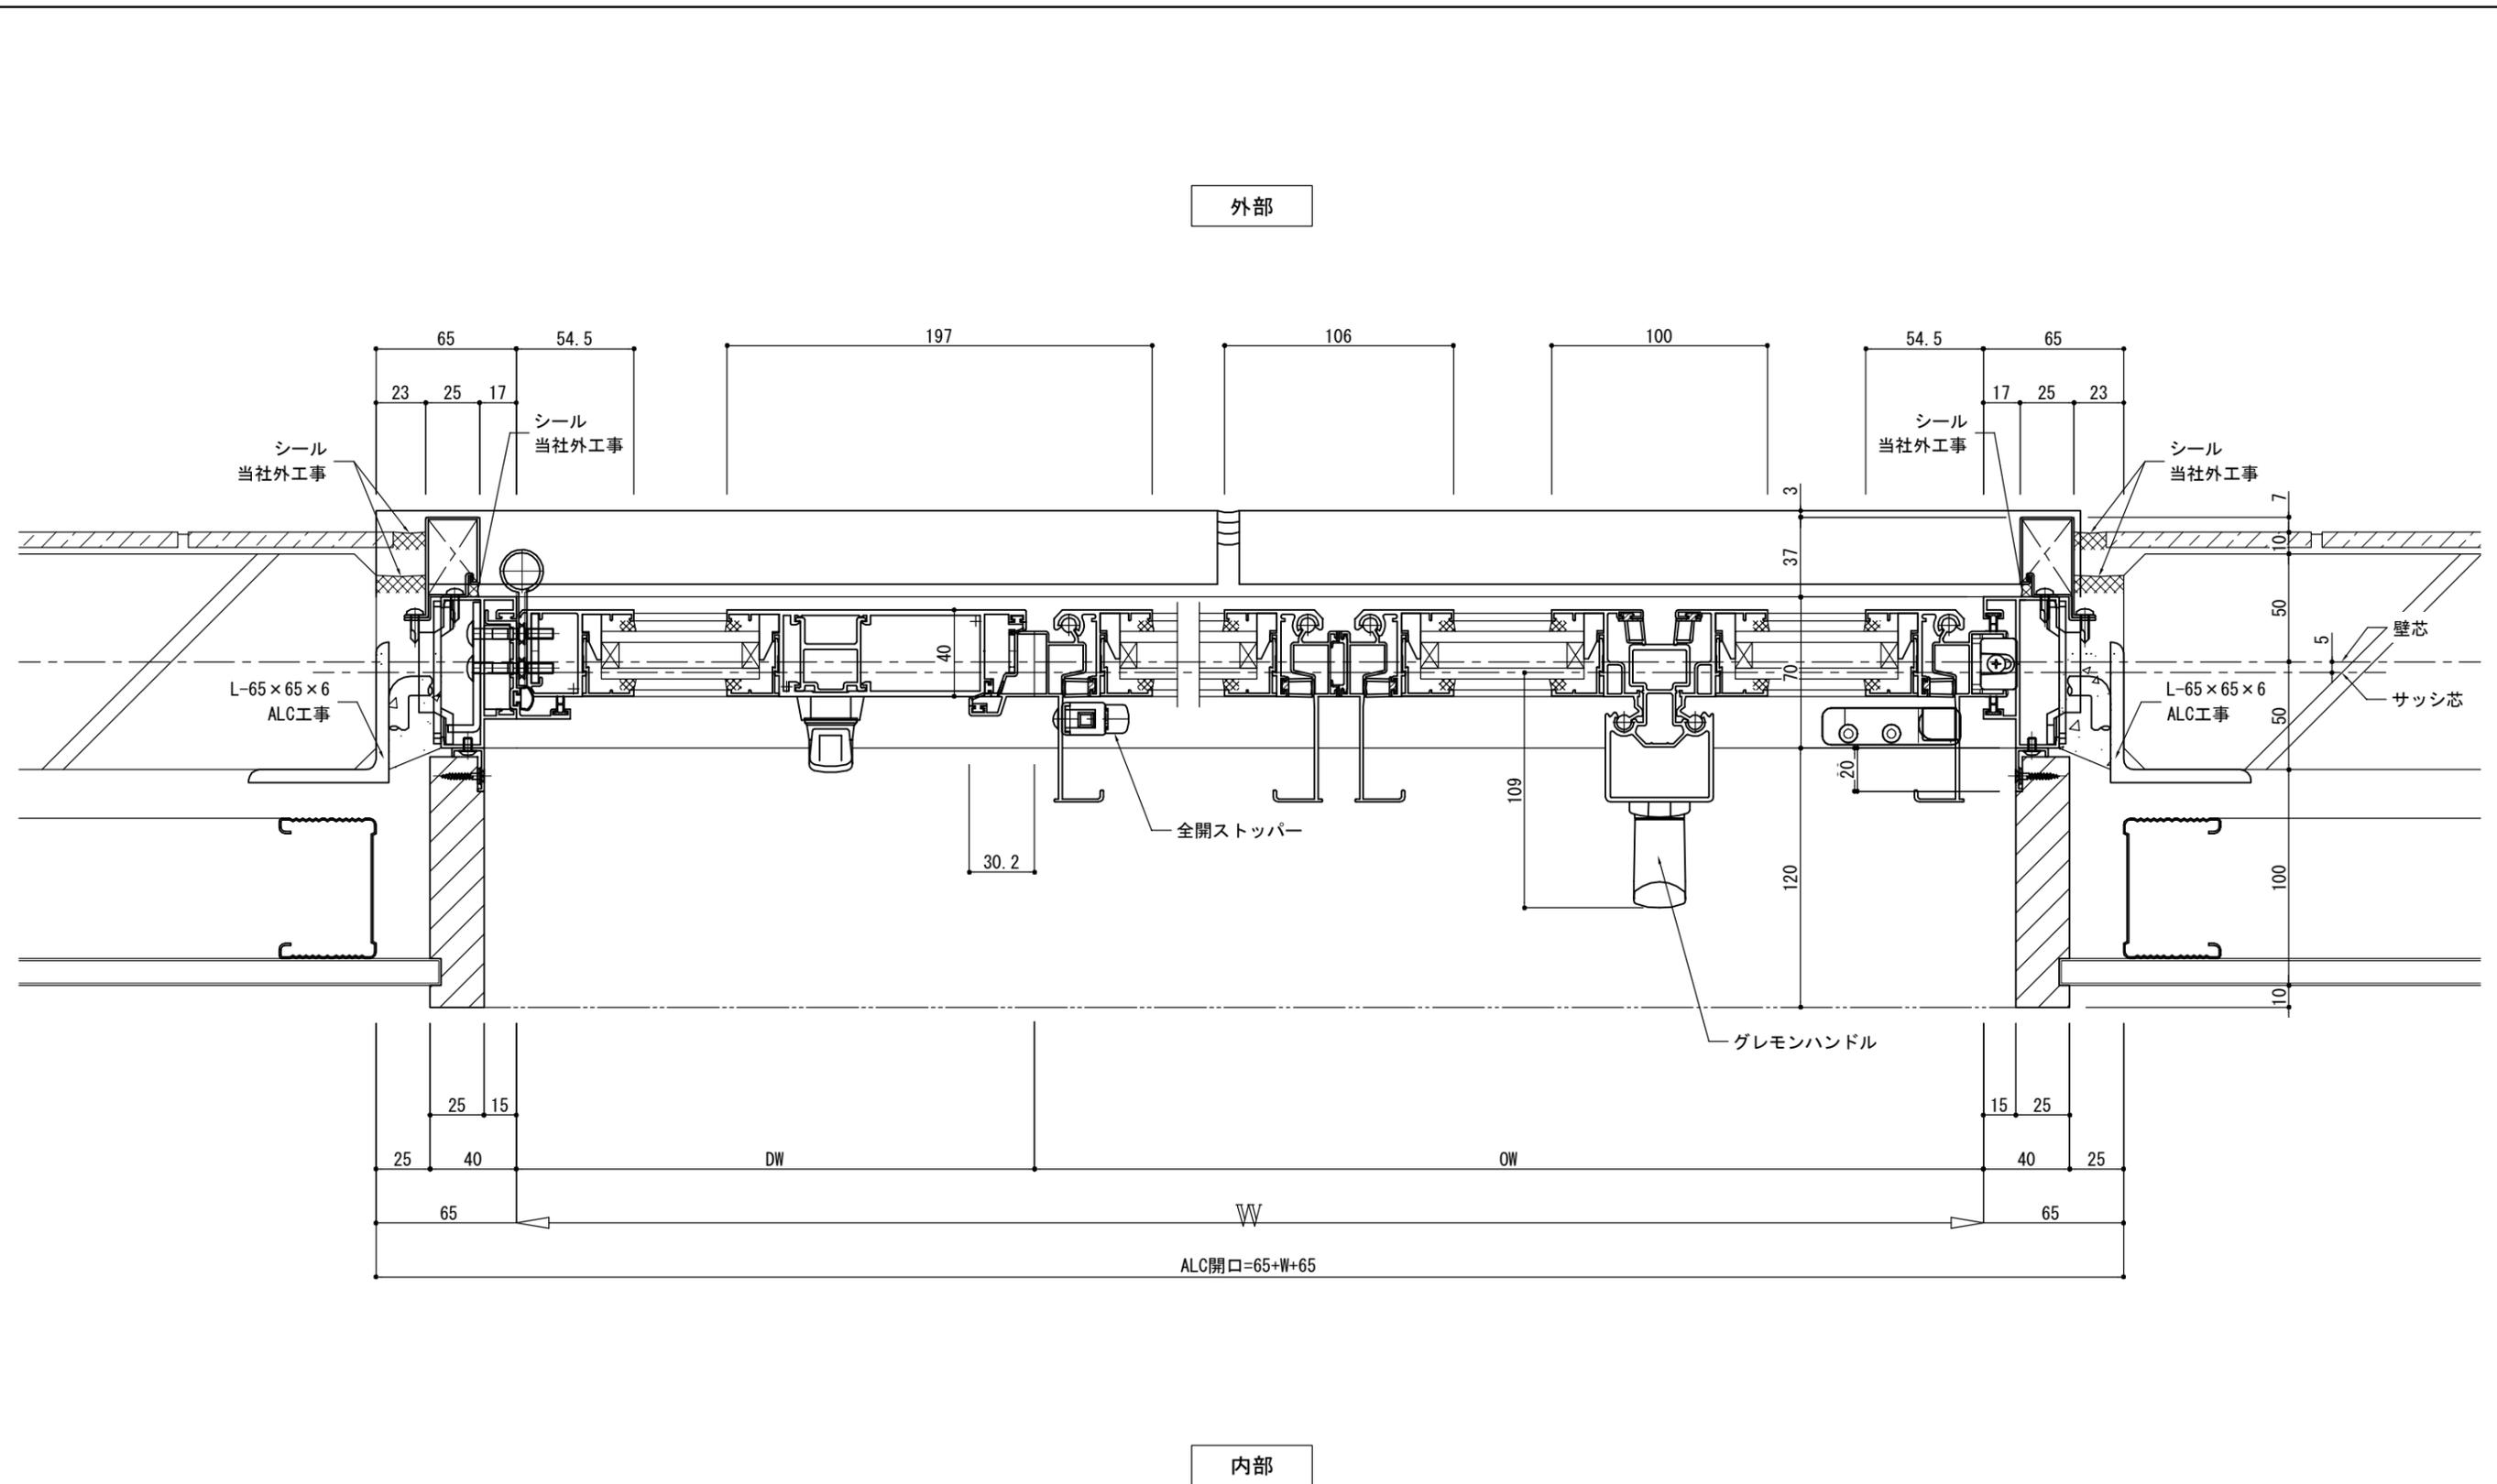


*
*

変更履歴	 つくっているのは開放感。 <b>TOKO</b>	御設計	工事名 あけてんで袖扉タイプ ALC納まり参考図1	受領		縮尺	照査	営業	設計	図番
		殿		設計	施工					
		御施工	殿	/	/	(A3)			/	/

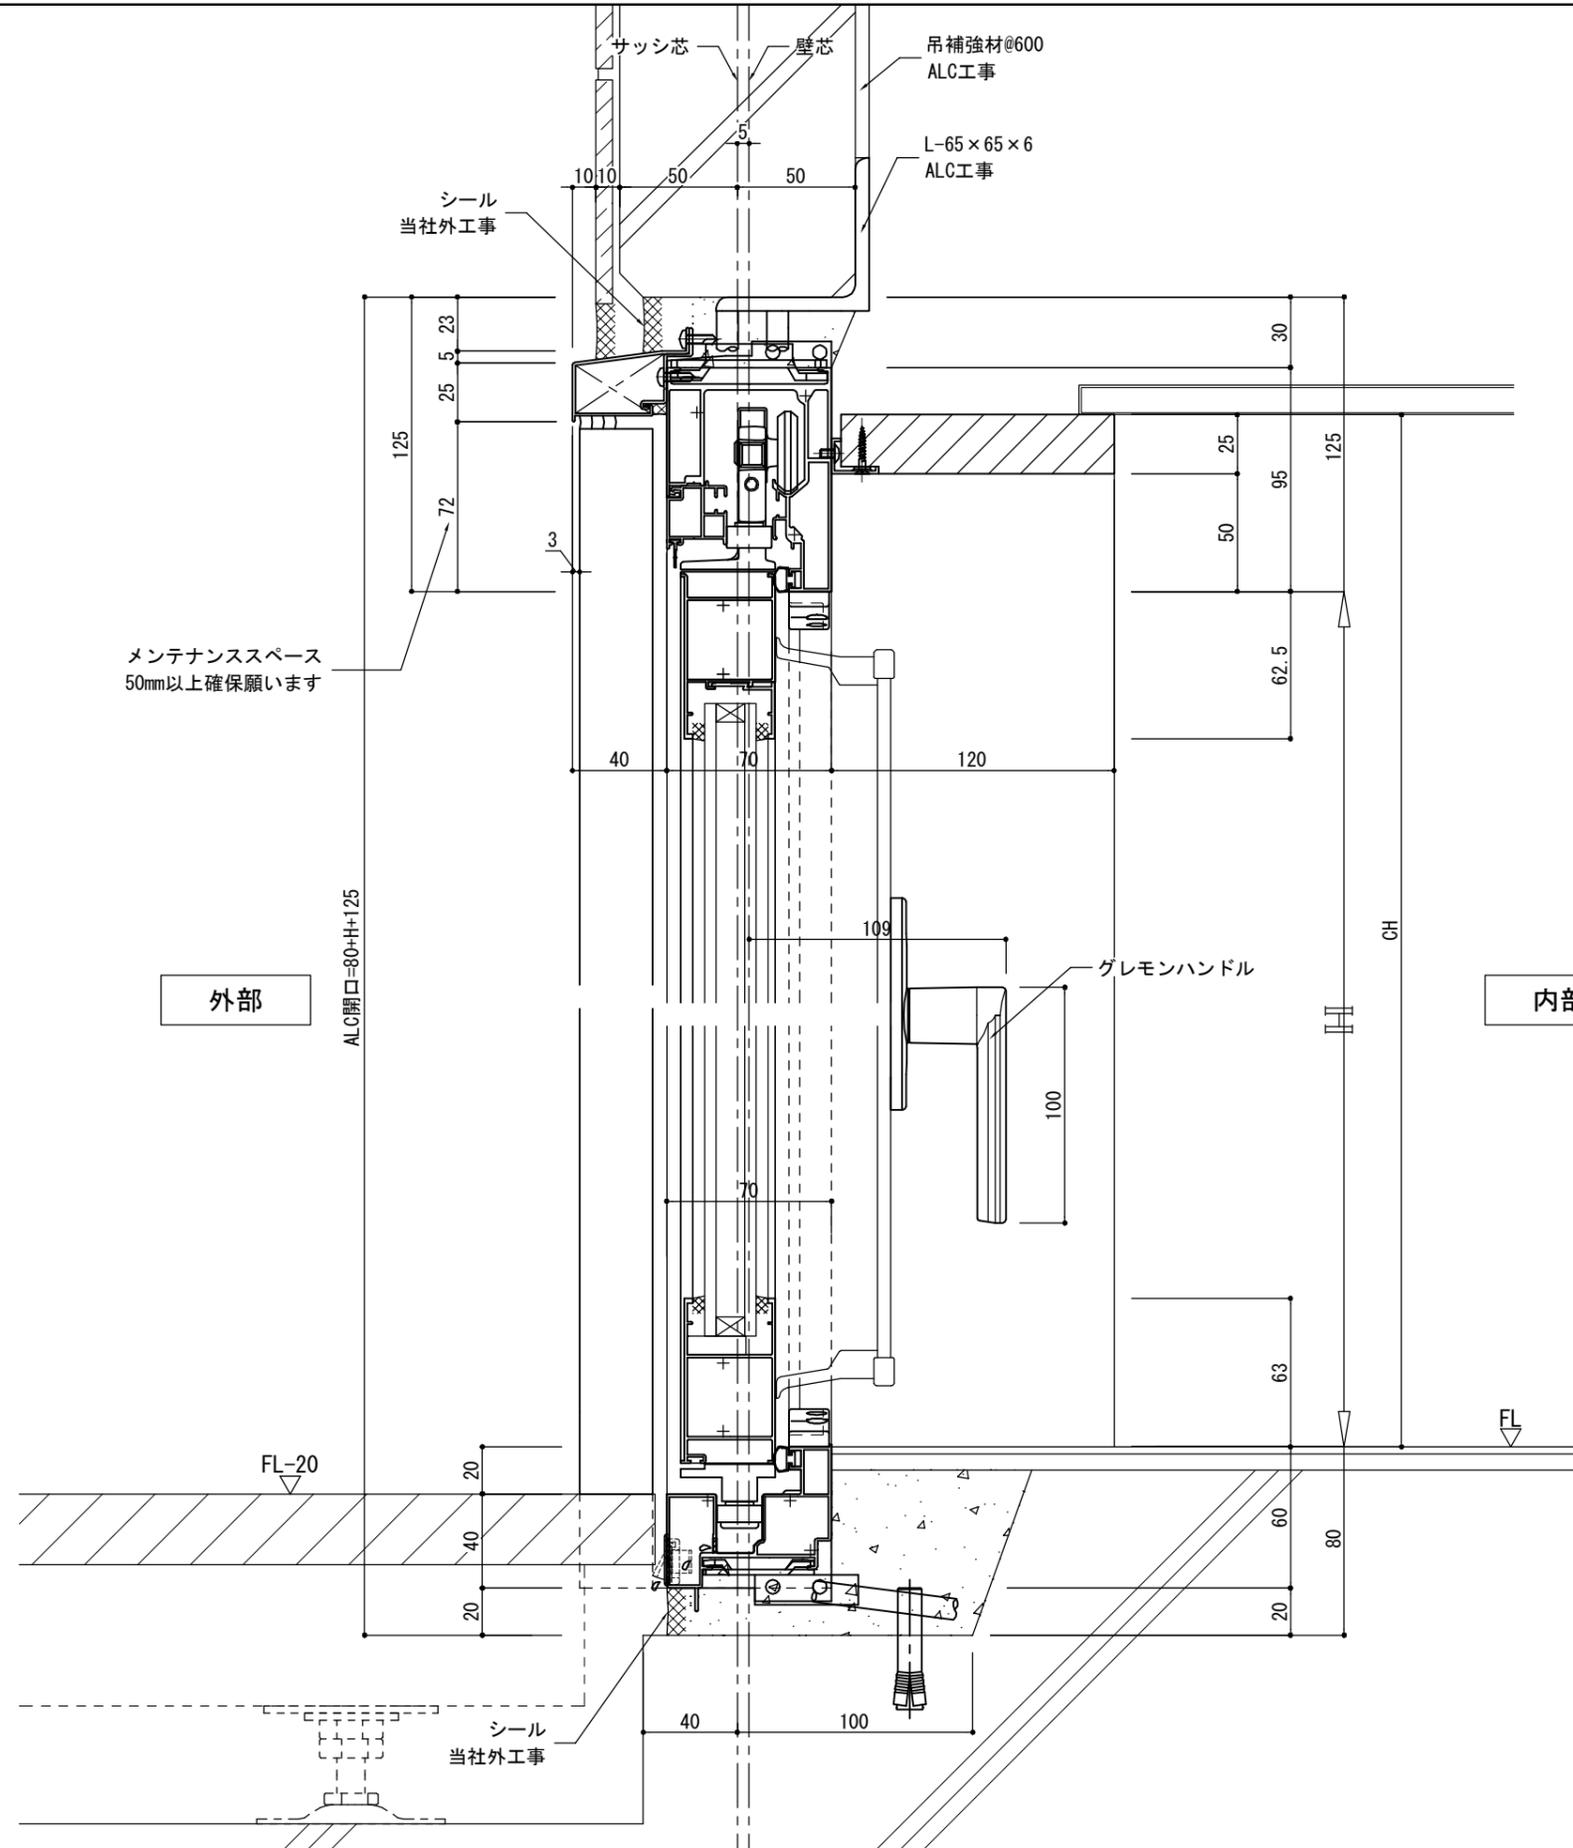


袖扉部断面図

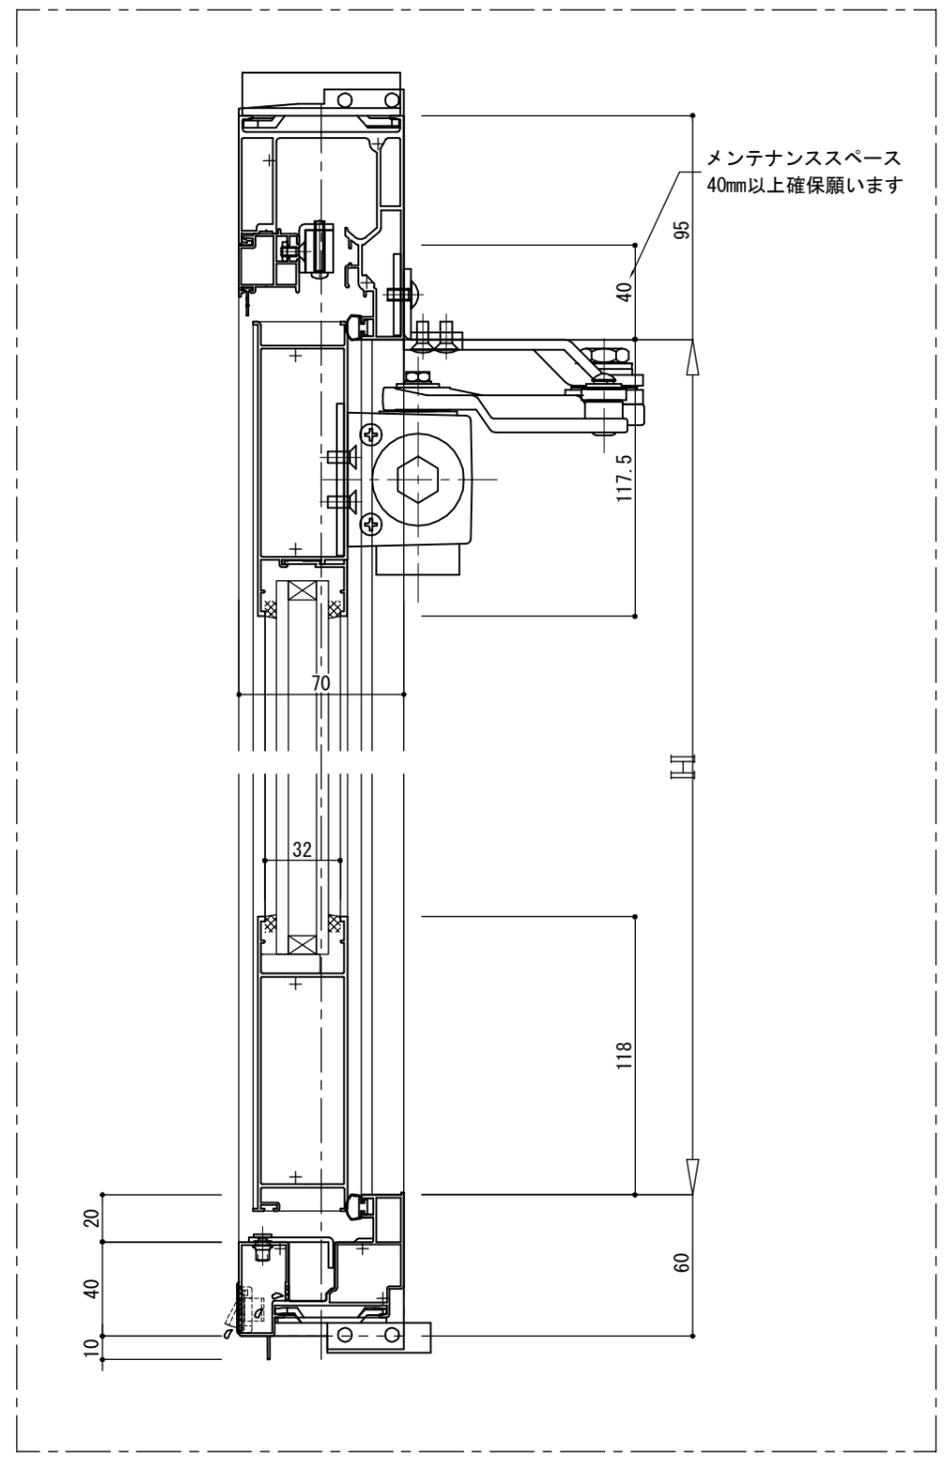


変更履歴	 つくっているのは開放感。 <b>TOKO</b>	御設計	工事名 あけてんで袖扉タイプ ALC納まり参考図1	受領	縮尺	照査	営業	設計	図番
		御施工		設計	施工	1/3			
				/ /	/ /	(A3)		/ /	

*
*

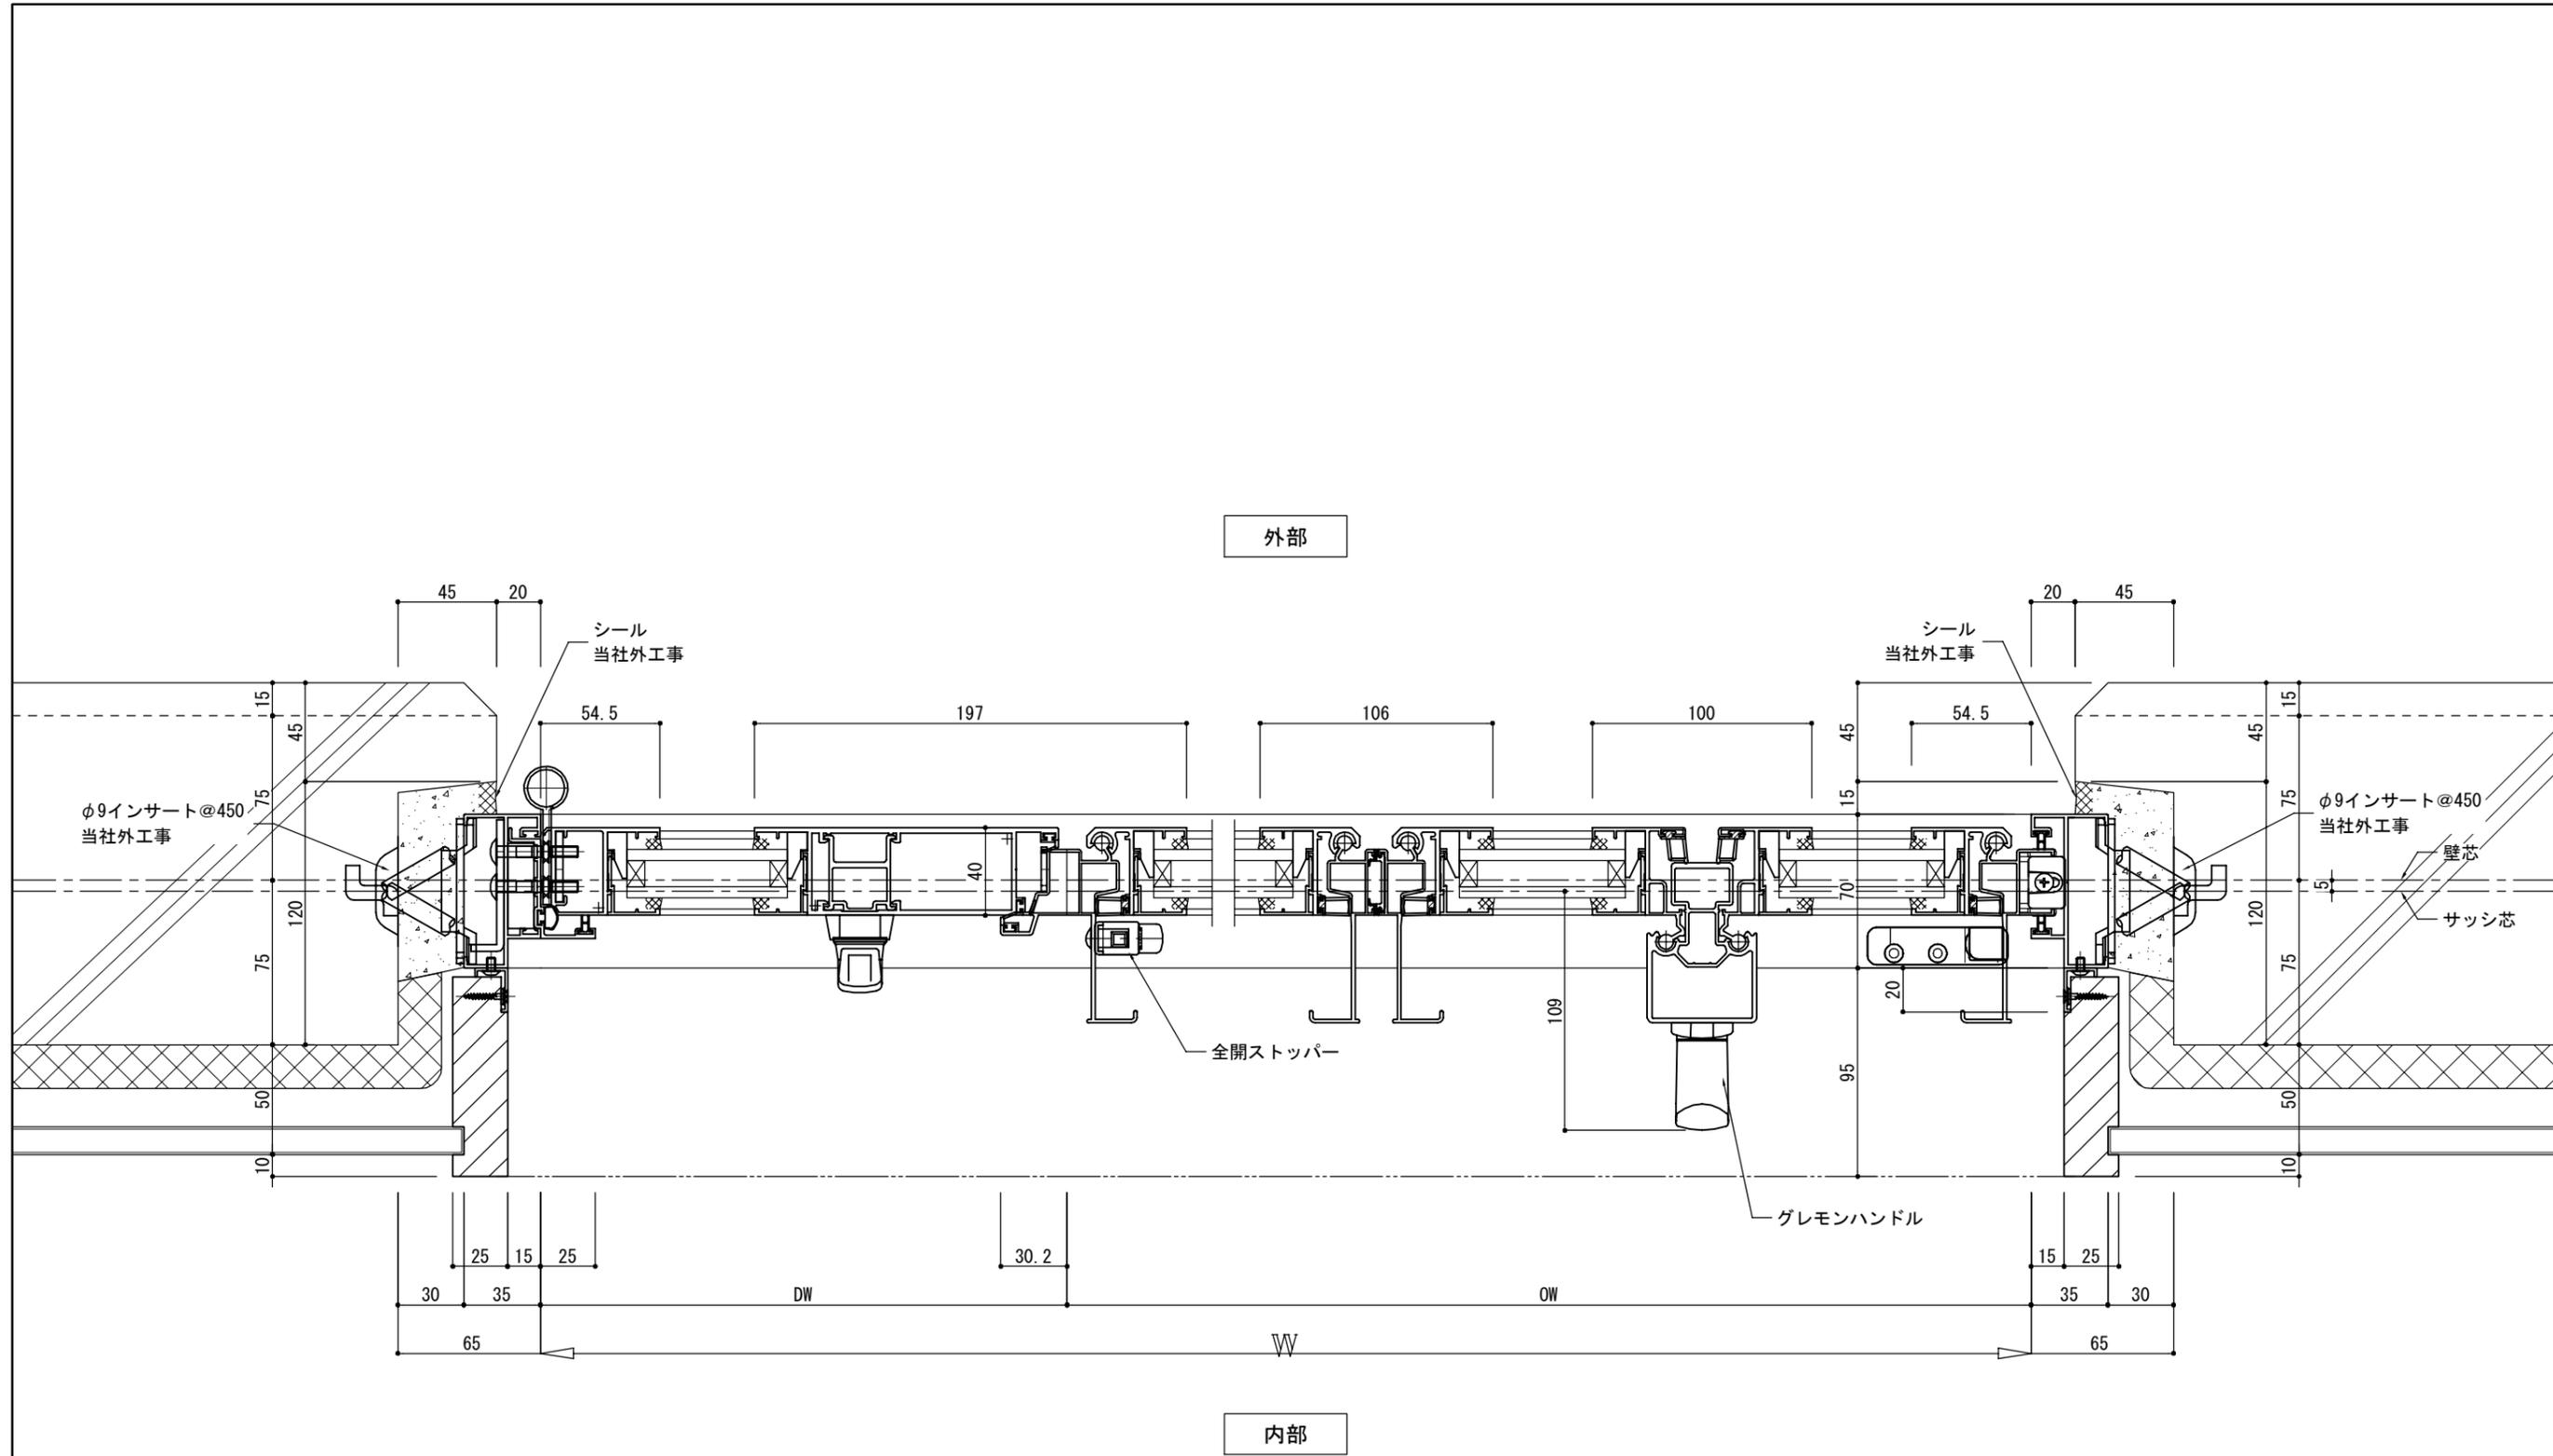


*
*

変更履歴	 つくっているのは開放感。 <b>TOKO</b>	御設計	工事名 あけてんで袖扉タイプ RC納まり参考図1	受領	縮尺	照査	営業	設計	図番
		殿		設計	施工	1/3			
		御施工	殿	/ /	/ /	(A3)		/ /	

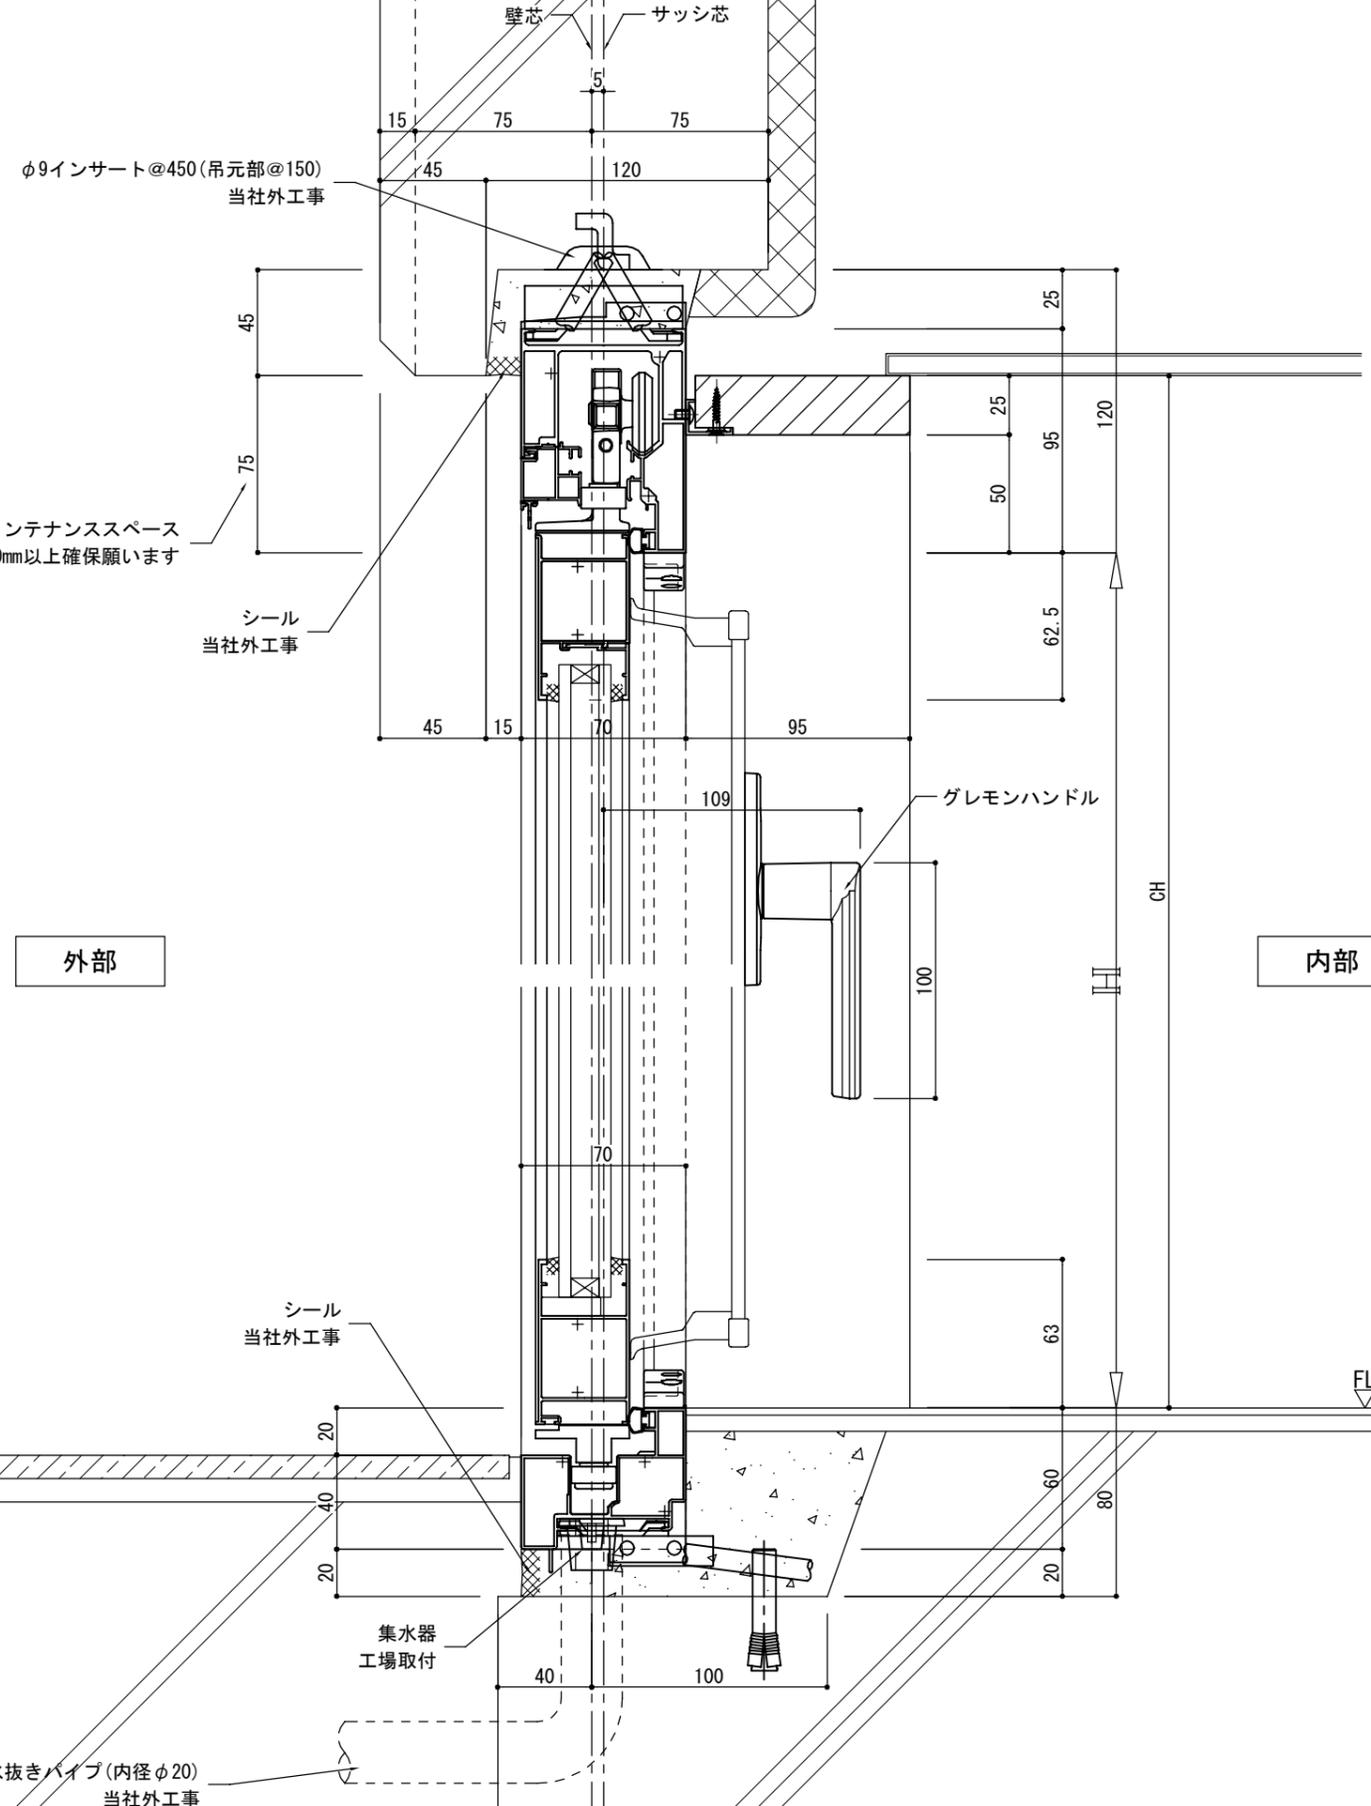


袖扉部断面図

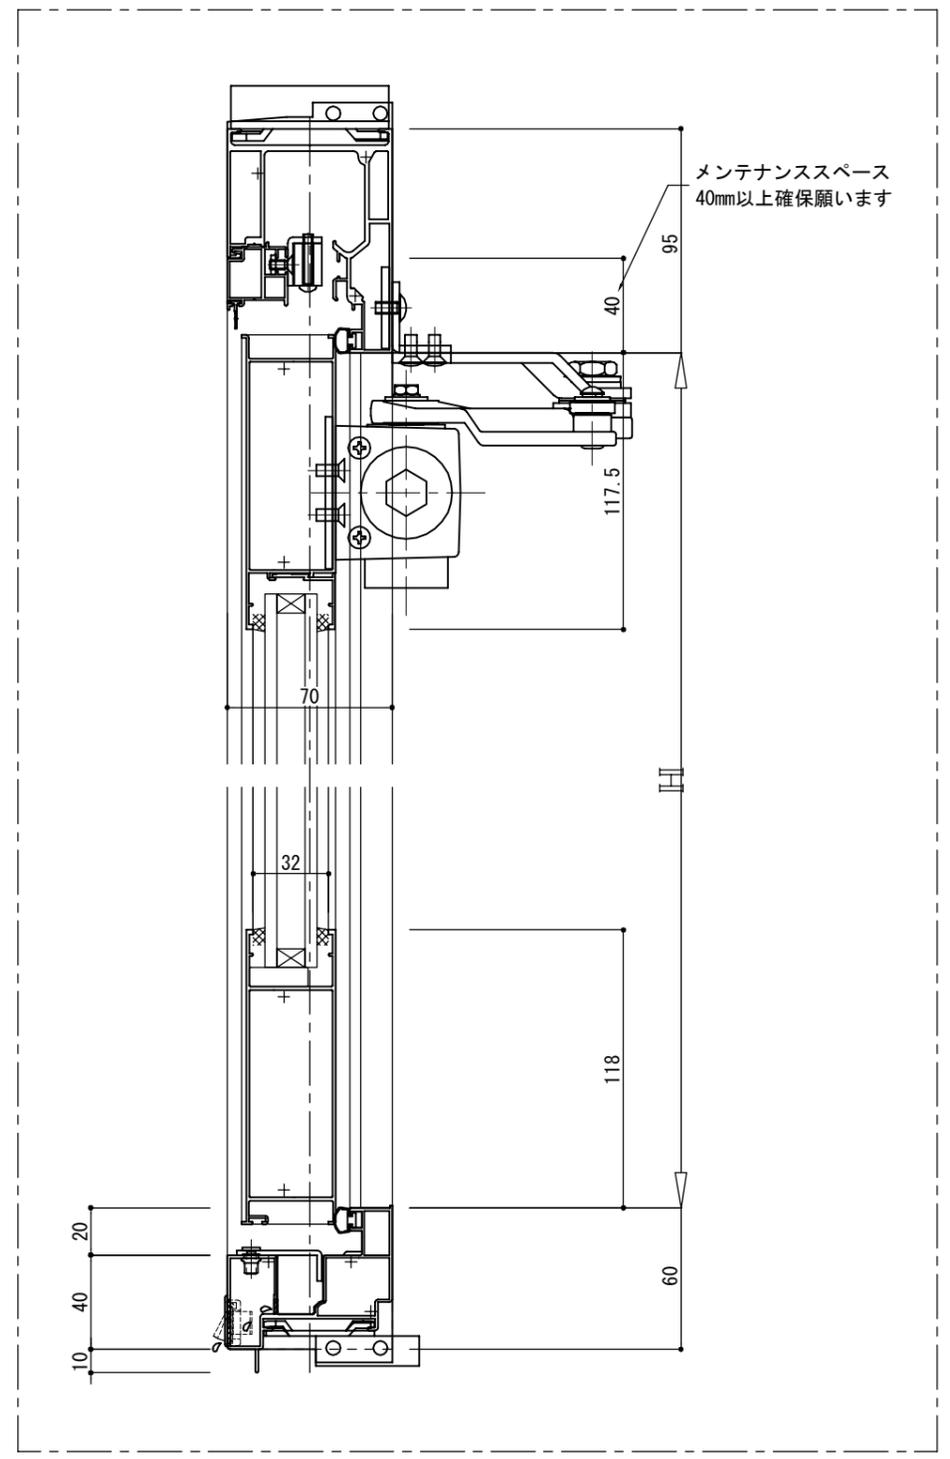


変更履歴	 つくっているのは開放感。 <b>TOKO</b>	御設計	殿	工事名	受領	縮尺	照査	営業	設計	図番
		御施工								
					/ /	/ /				

*
*

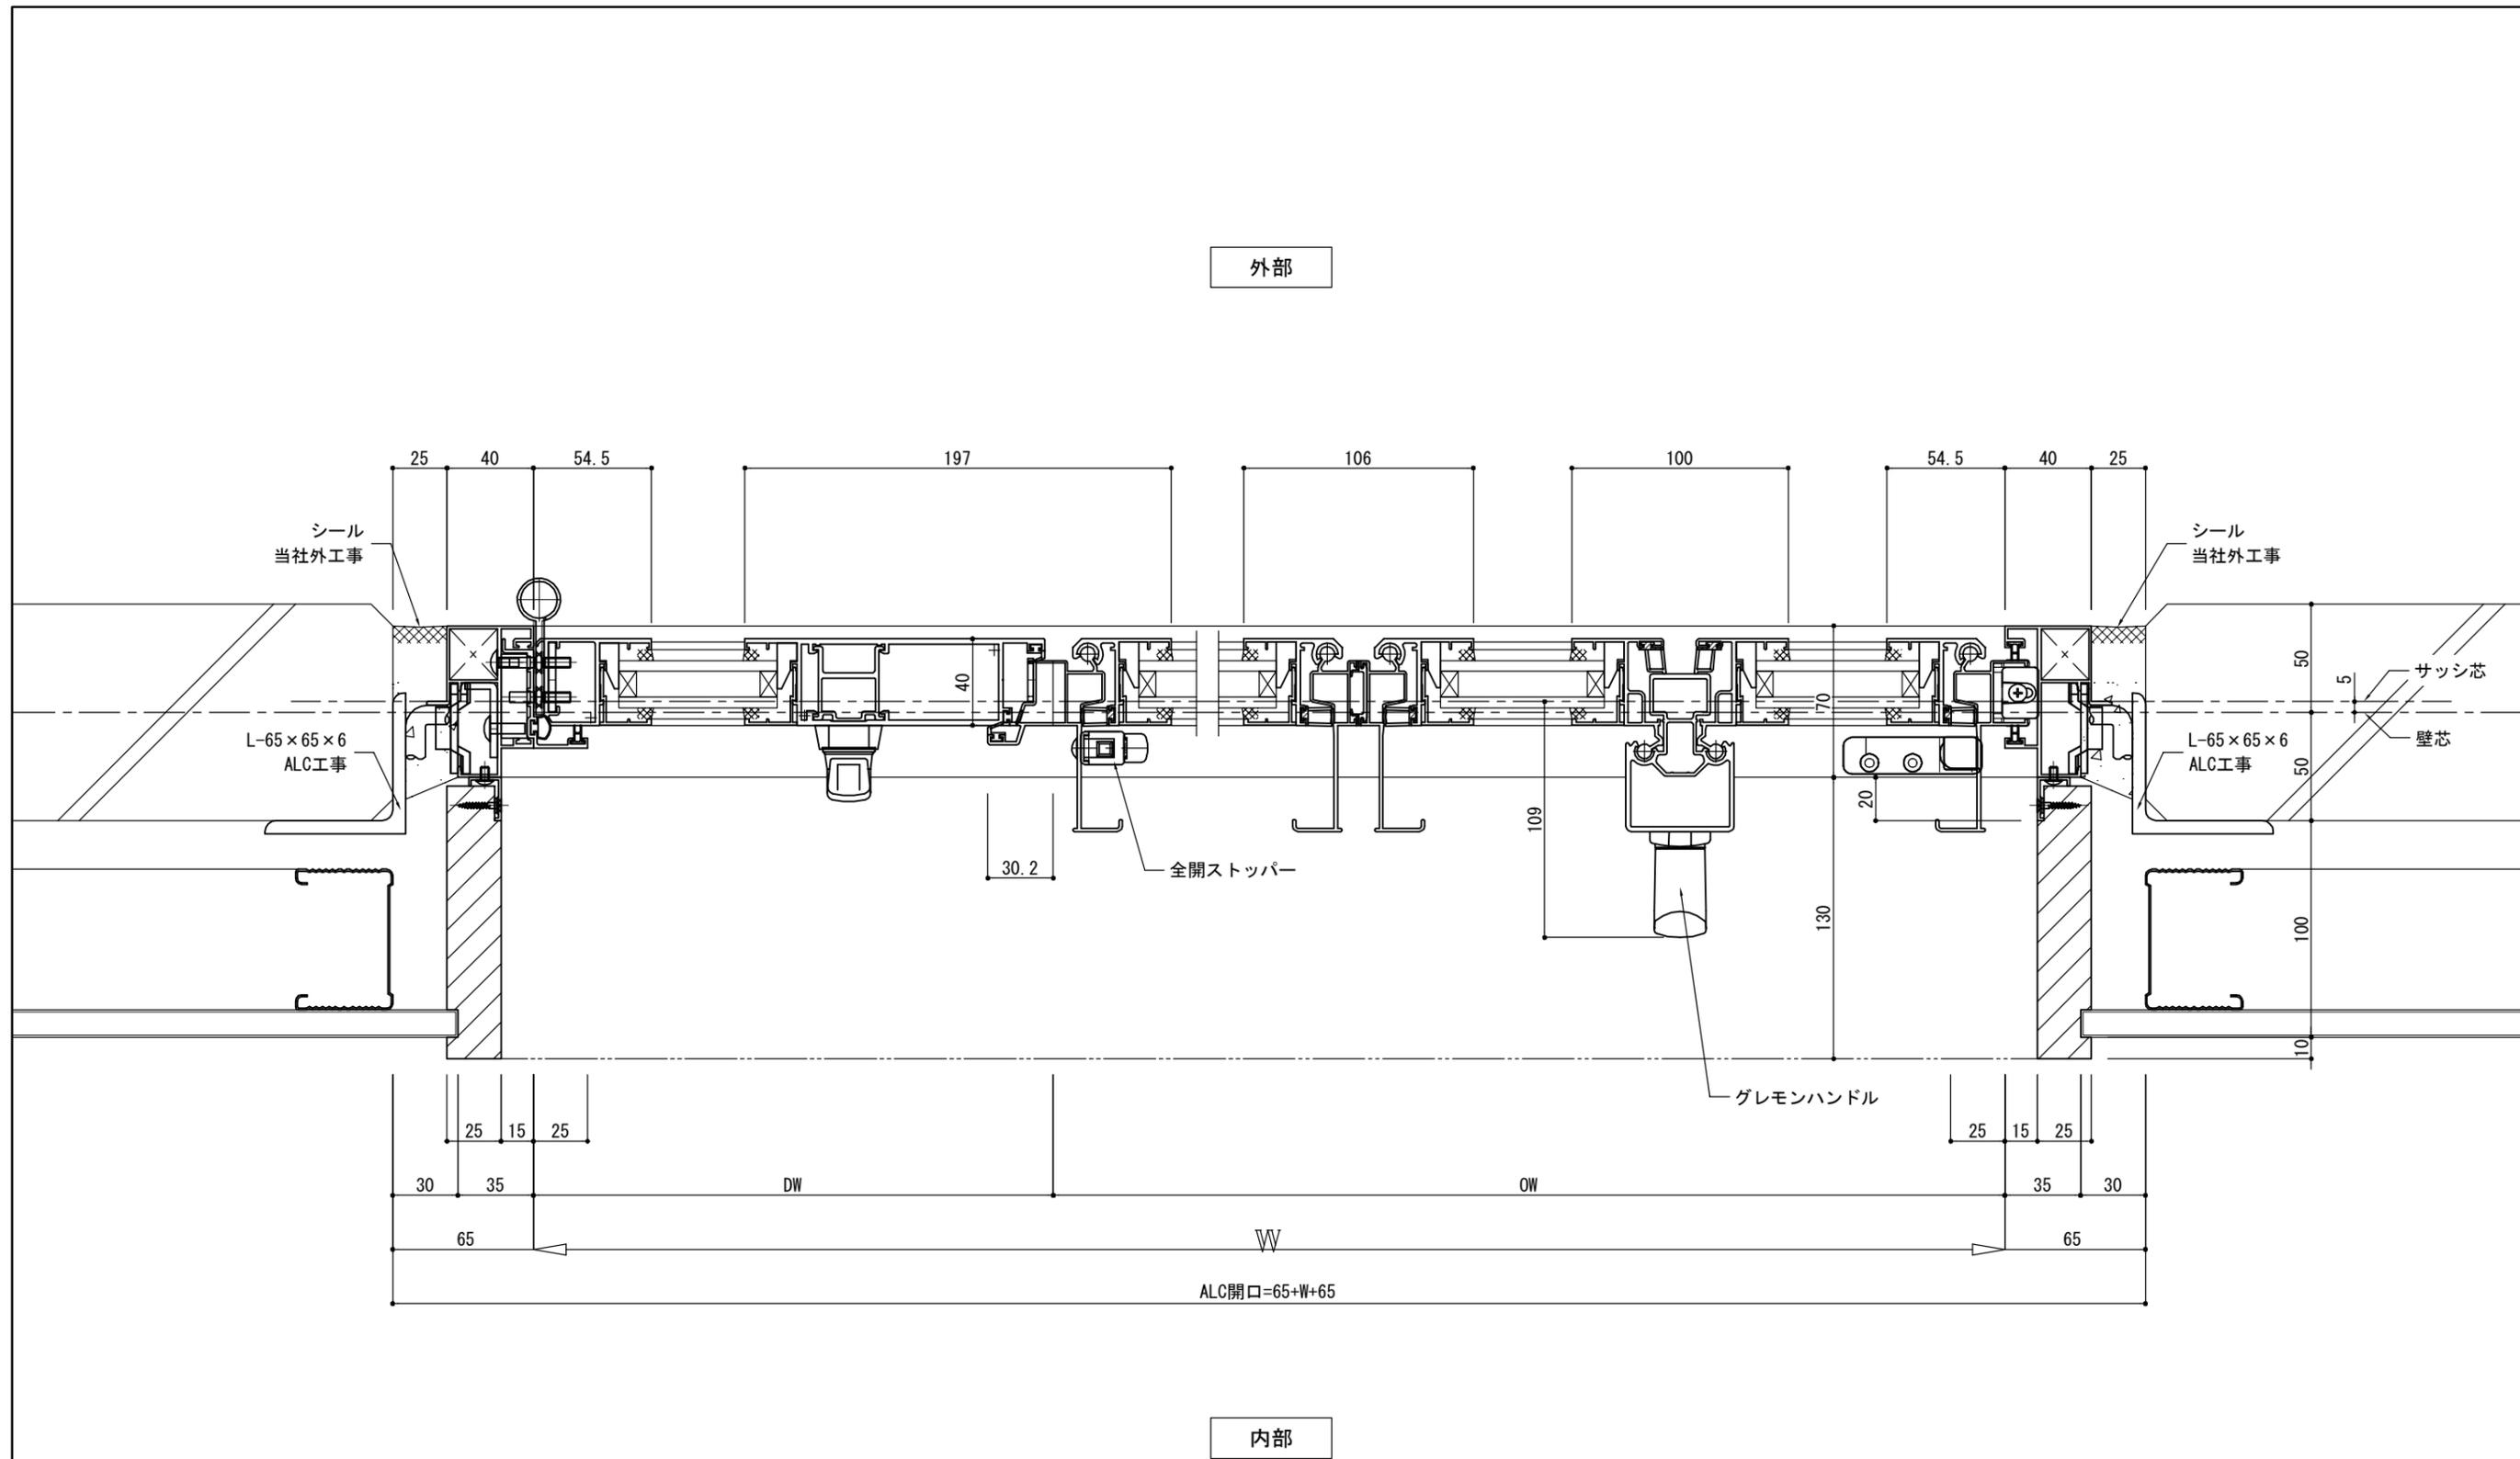


*
*

変更履歴	 つくっているのは開放感。 <b>TOKO</b>	御設計	殿	工事名	受領		縮尺	照査	営業	設計	図番
		御施工			殿	あけてんで袖扉タイプ ALC納まり参考図1					
					/	/	(A3)			/	/

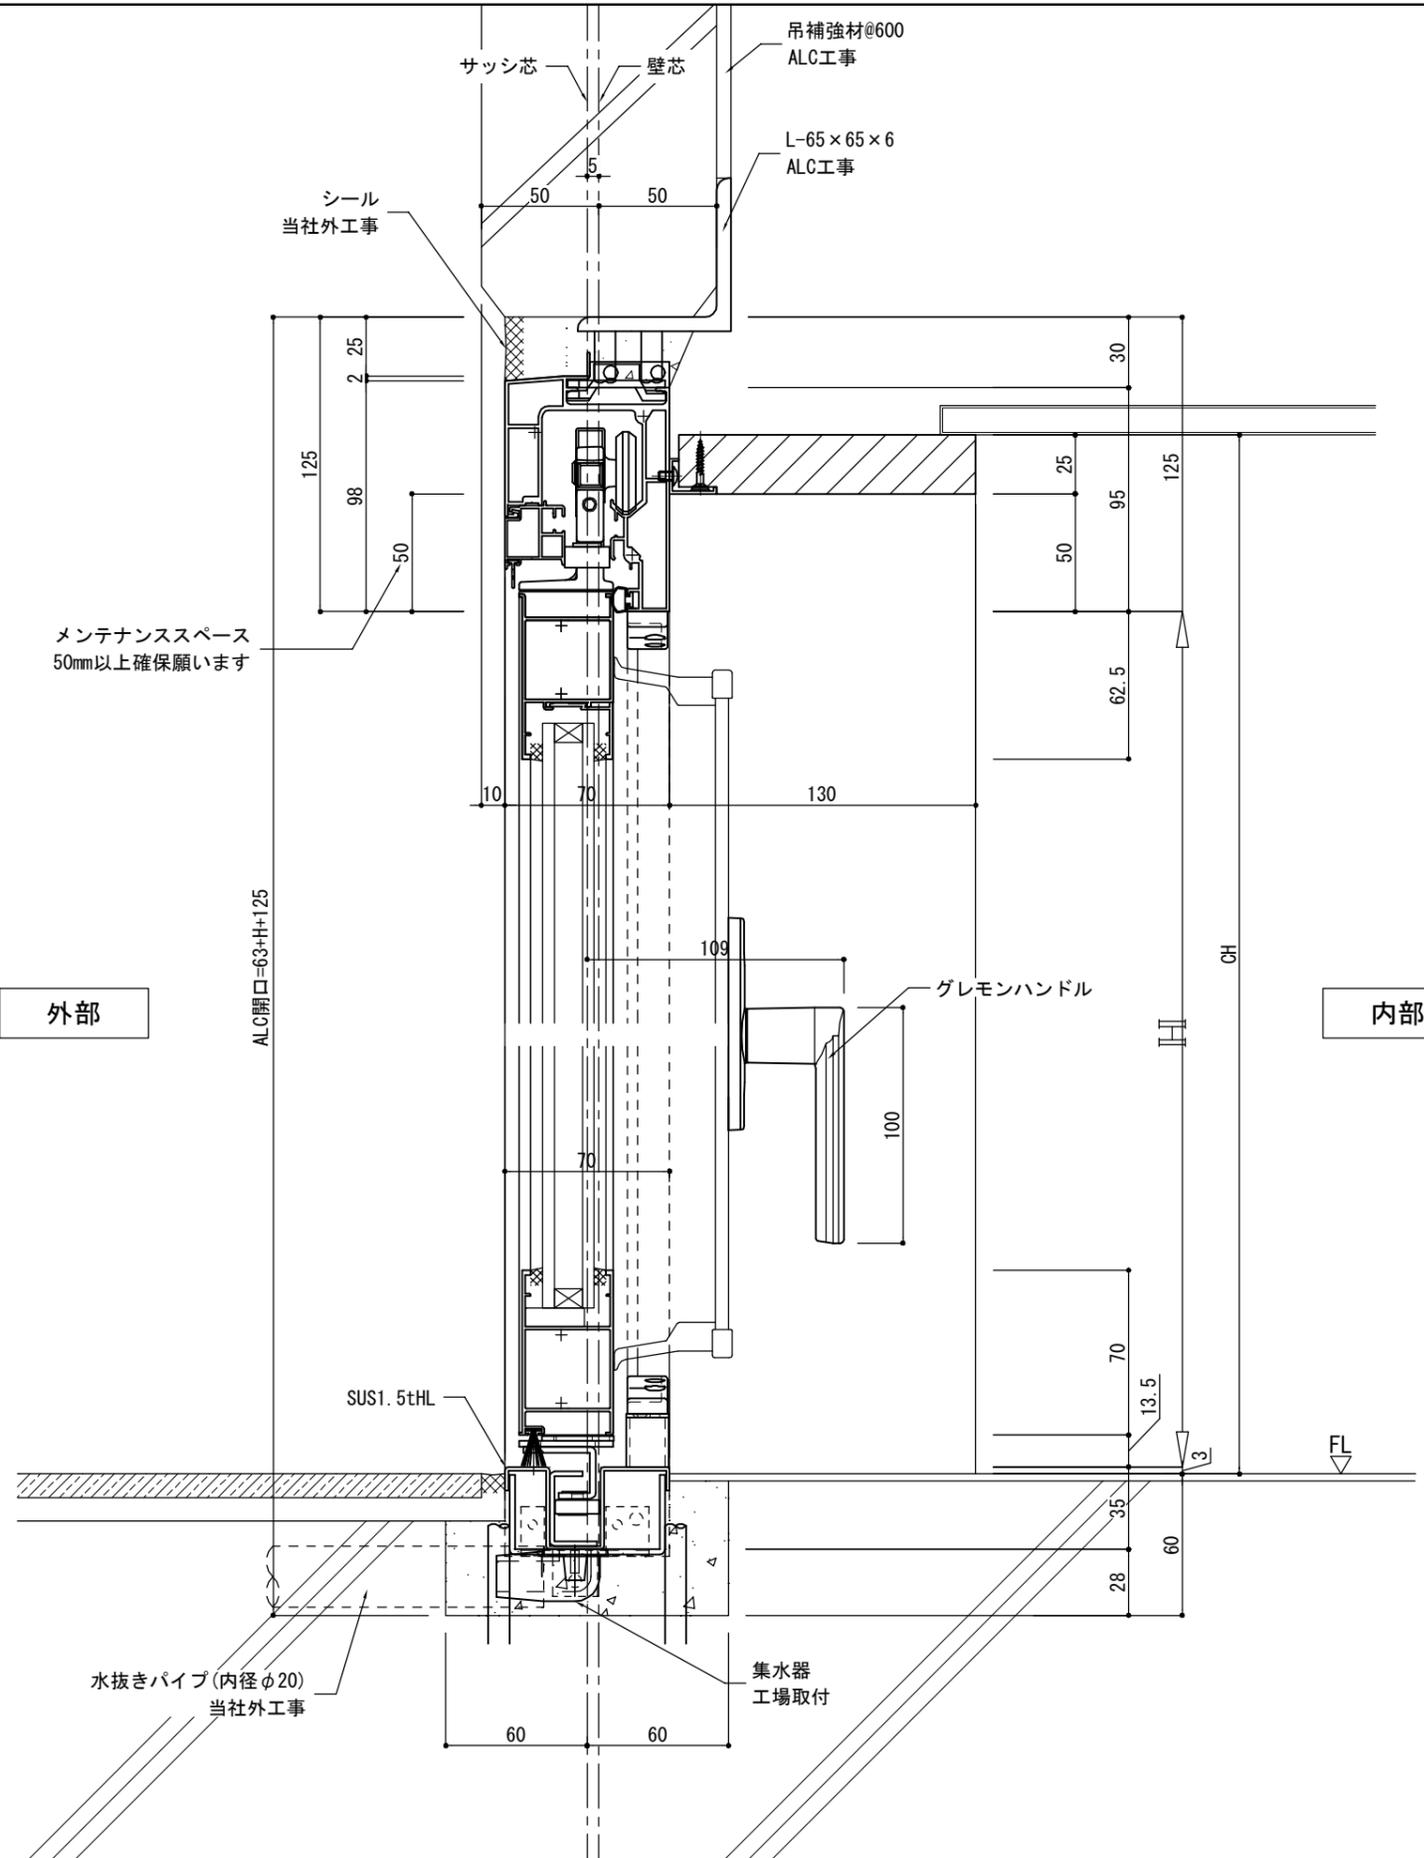


袖扉部断面図

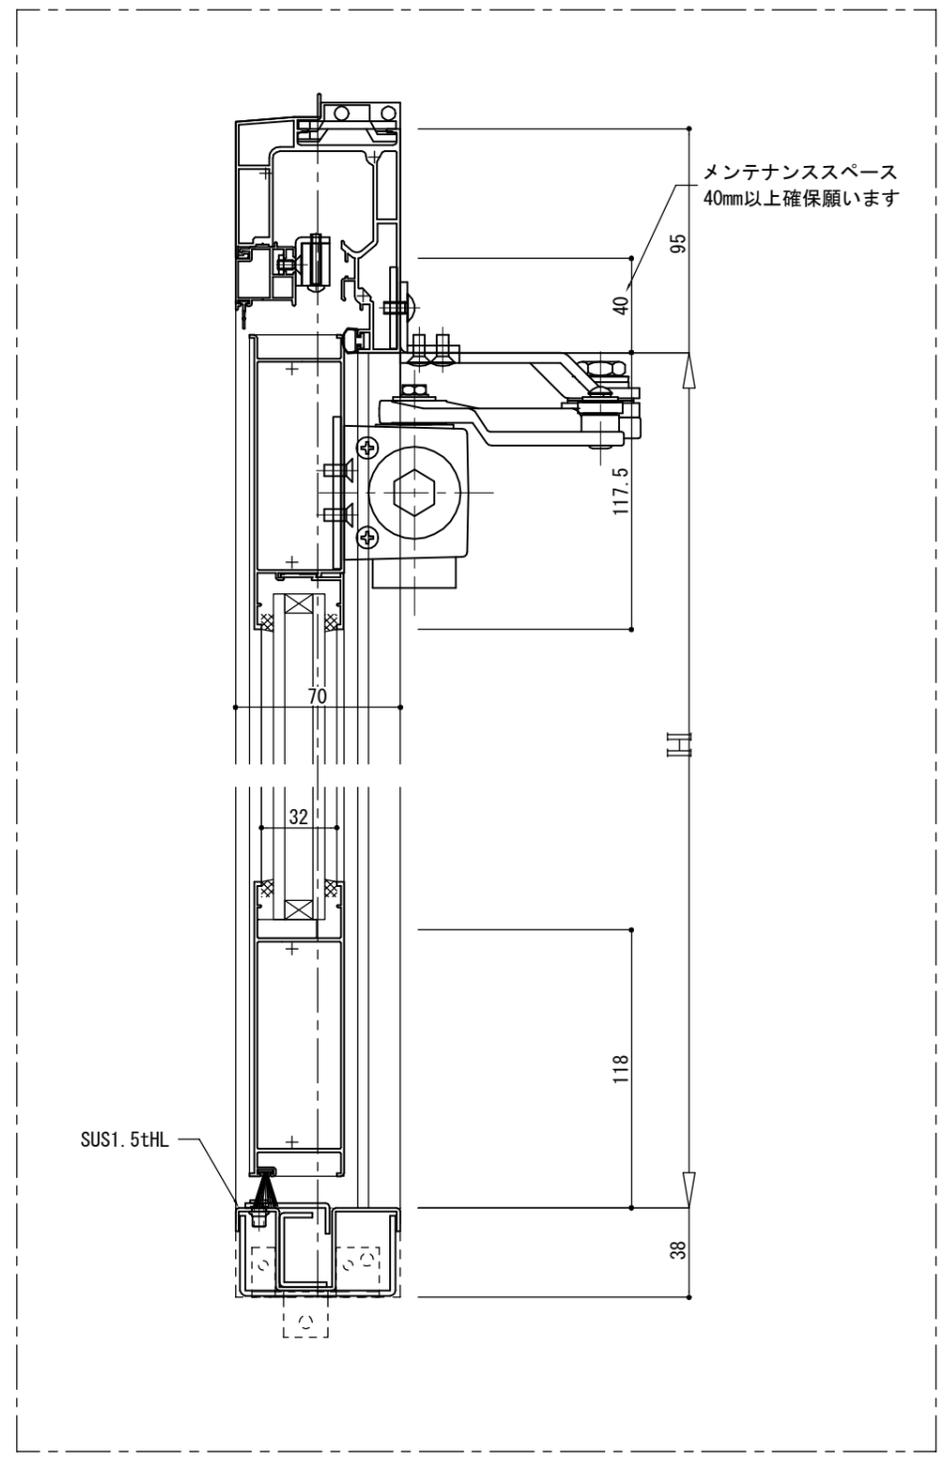


変更履歴	 <p>つくっているのは開放感。 <b>TOKO</b></p>	御設計	殿	工事名	あけてんで袖扉タイプ ALC納まり参考図1	受領		縮尺	照査	営業	設計	図番
		御施工				殿	設計					
						/	/	(A3)			/	

*
*

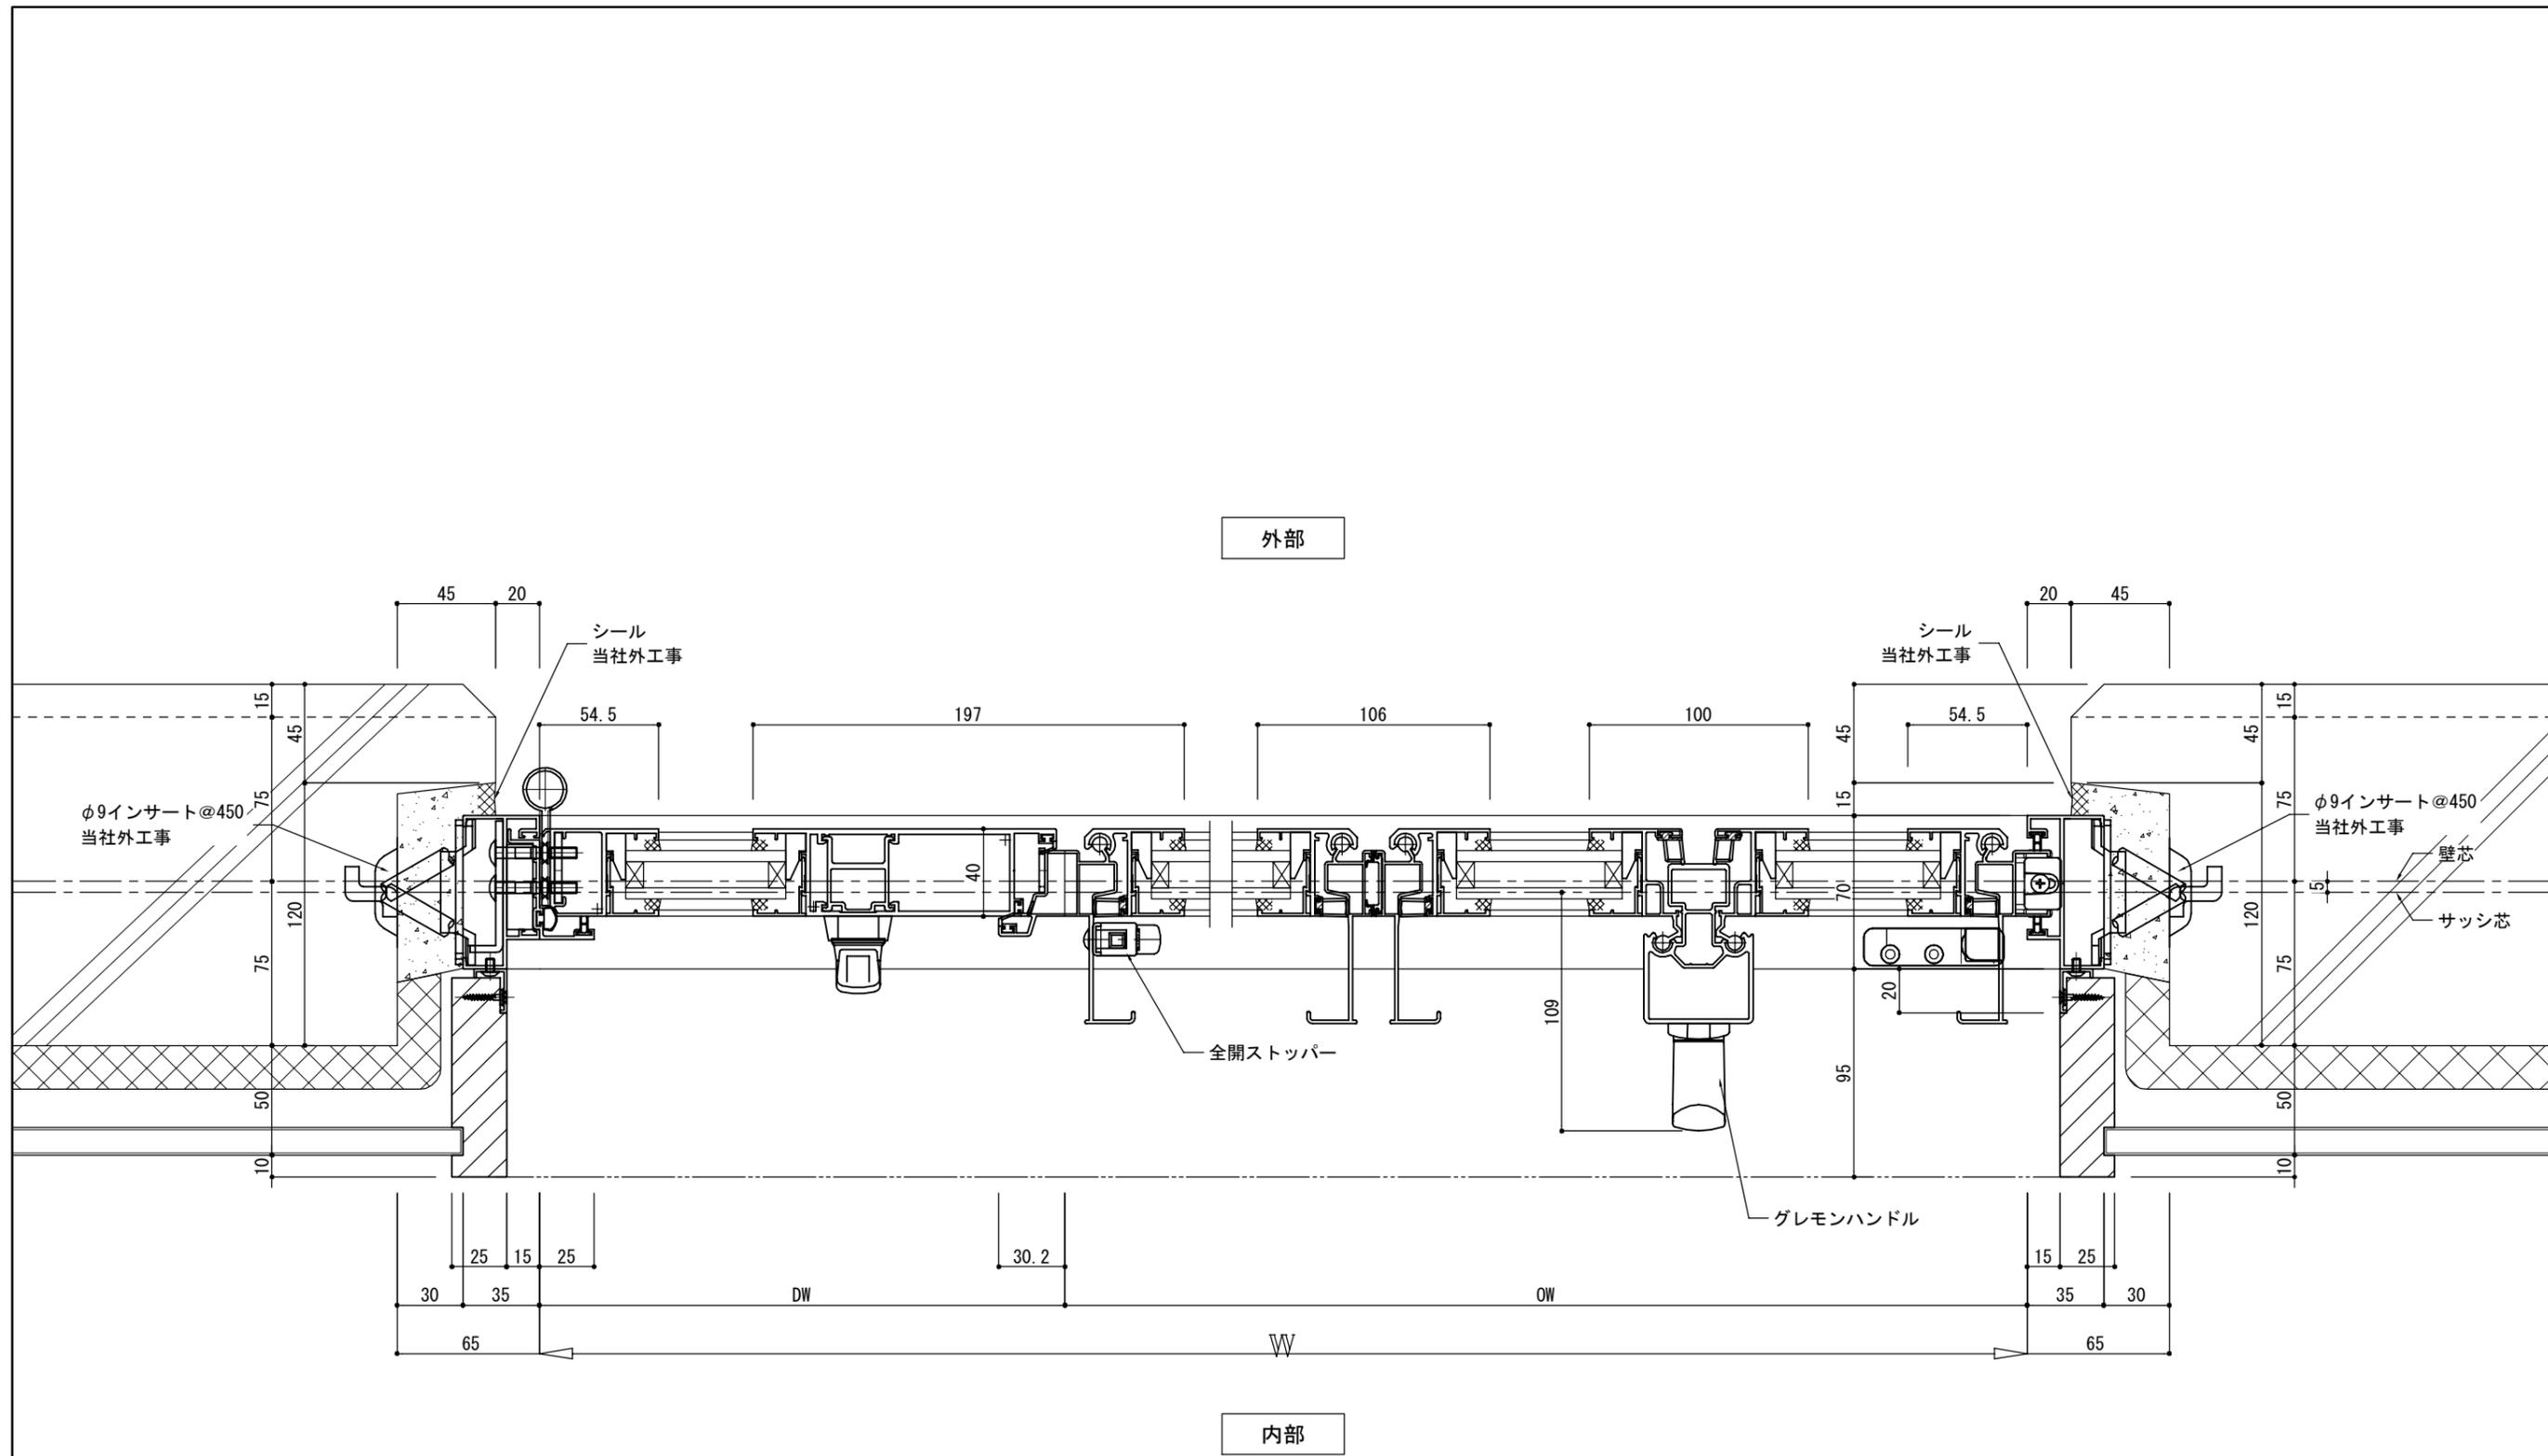


*
*

変更履歴	 つくっているのは開放感。 <b>TOKO</b>	御設計	殿	工事名 あけてんで袖扉タイプ RC納まり参考図 1	受領	縮尺	照査	営業	設計	図番
		御施工			殿	設計	施工	1/3		
					/ /	/ /	(A3)		/ /	

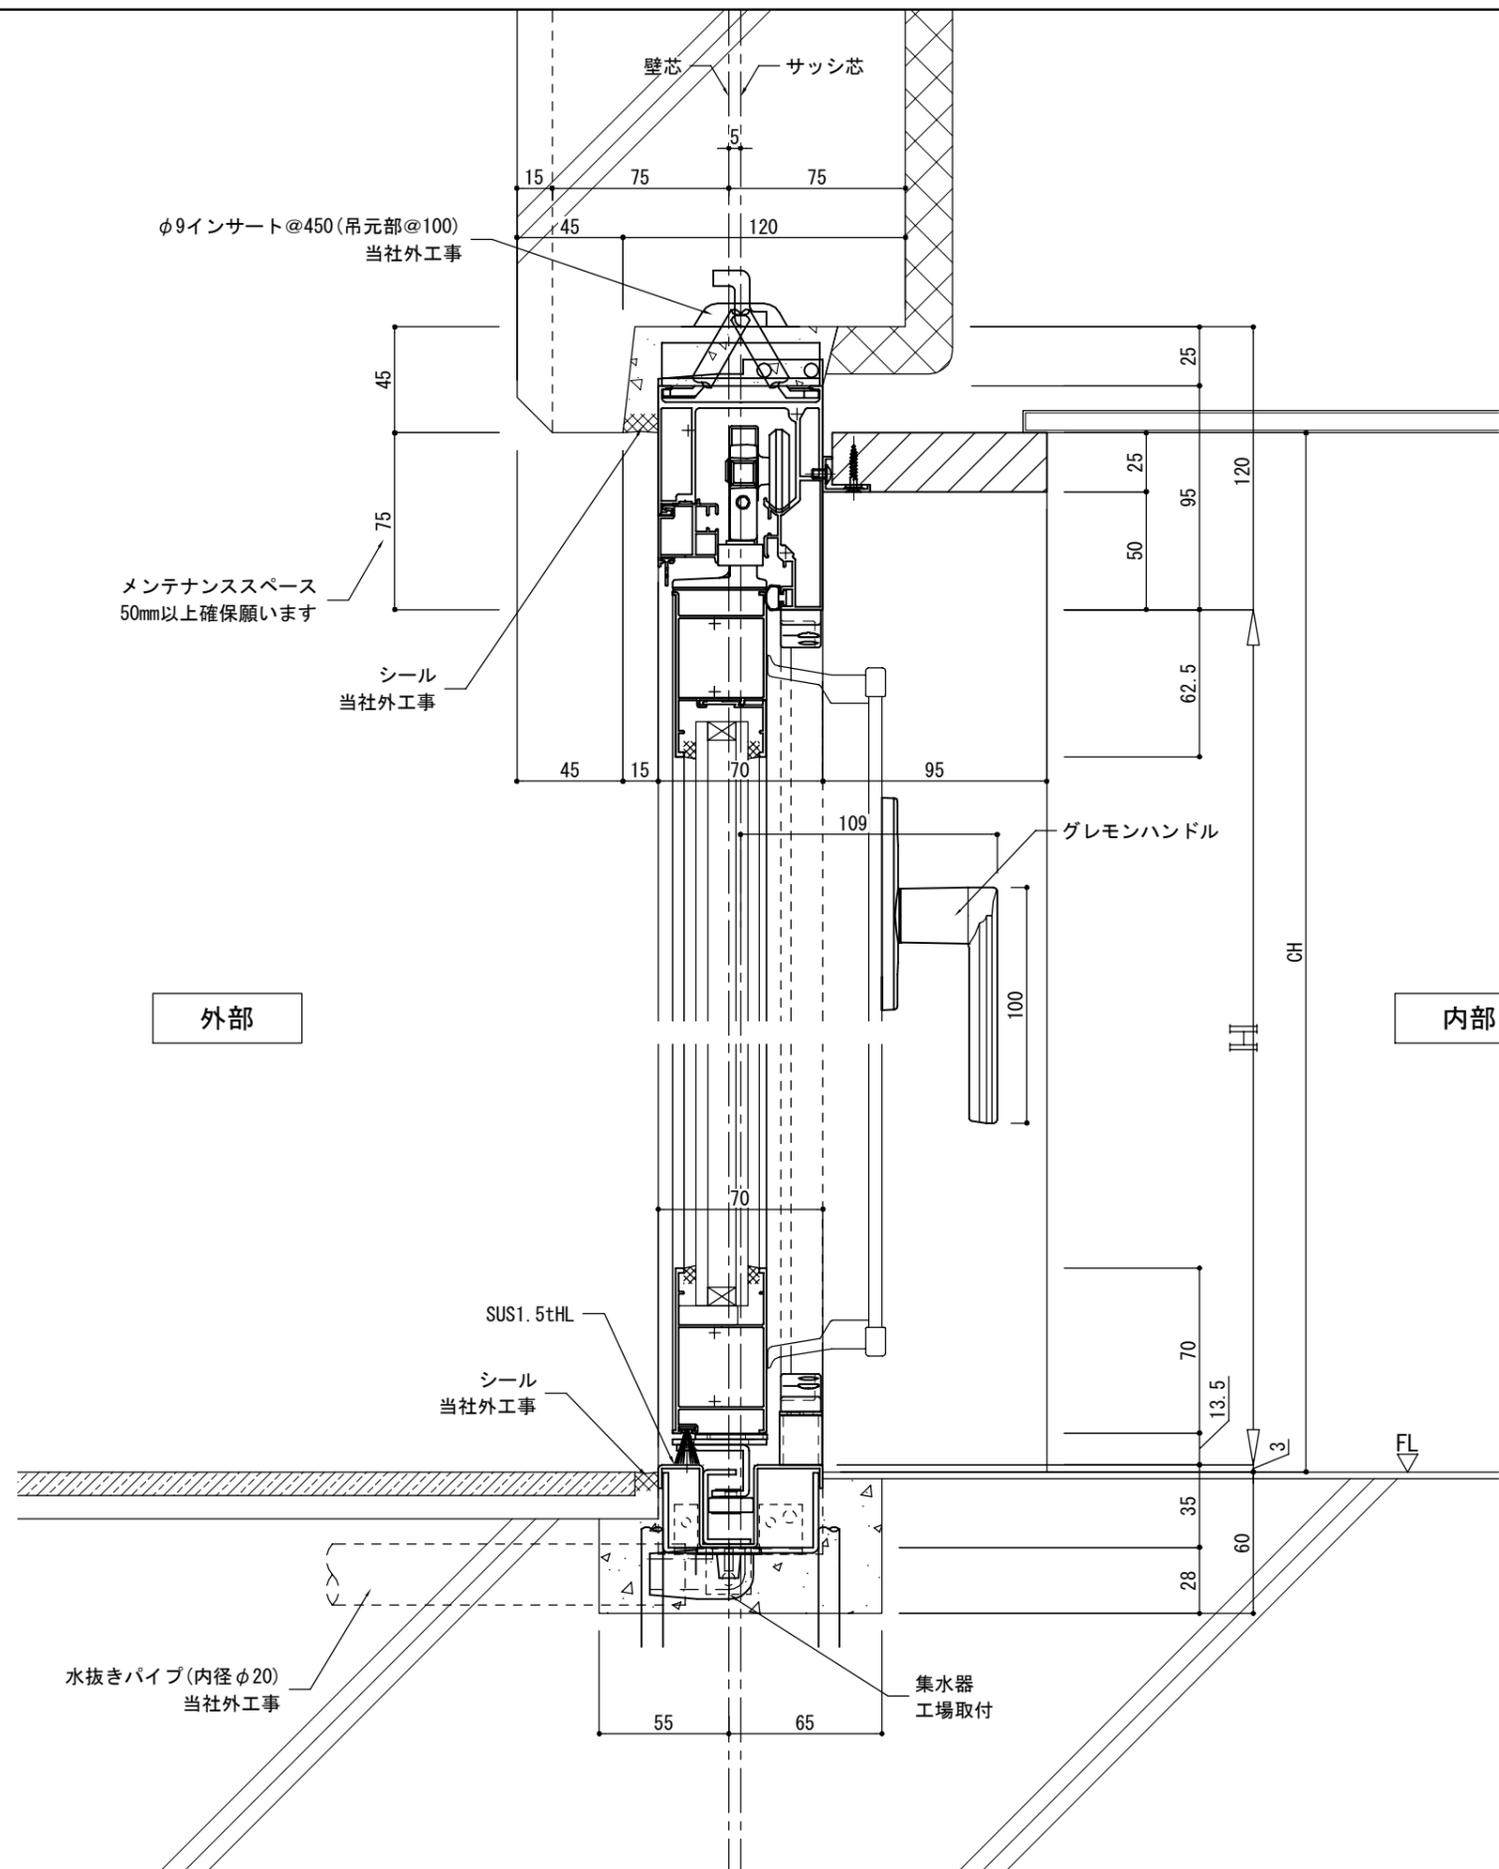



袖扉部断面図

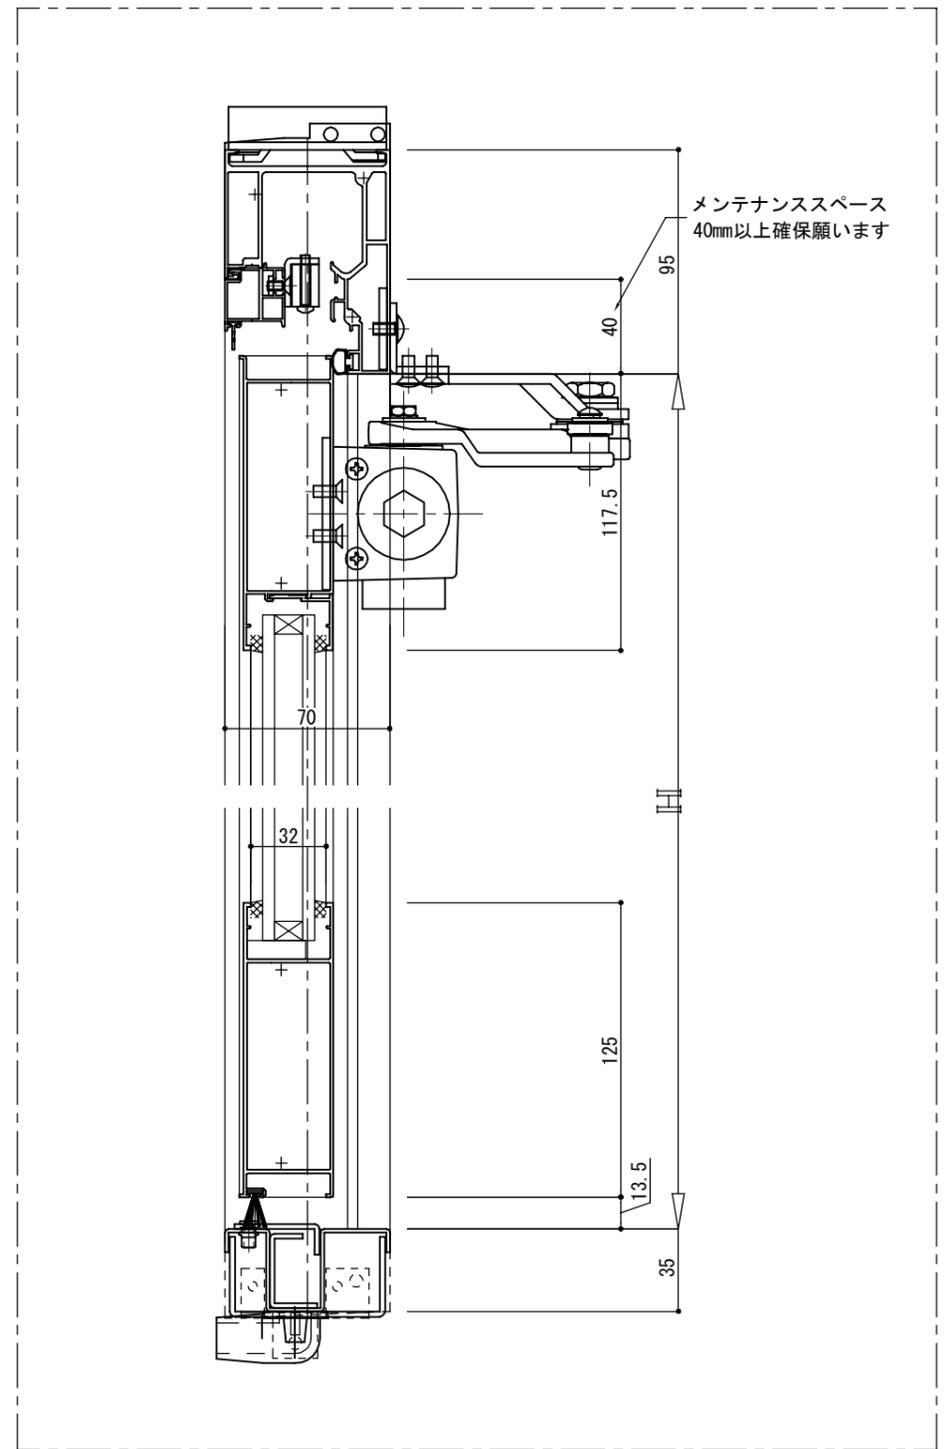

変更履歴	 つくっているのは開放感。 <b>TOKO</b>	御設計	工事名 あけてんで袖扉タイプ RC納まり参考図1	受領	縮尺	照査	営業	設計	図番
		御施工		設計	施工	1/3			
				/ /	/ /	(A3)		/ /	

*
*



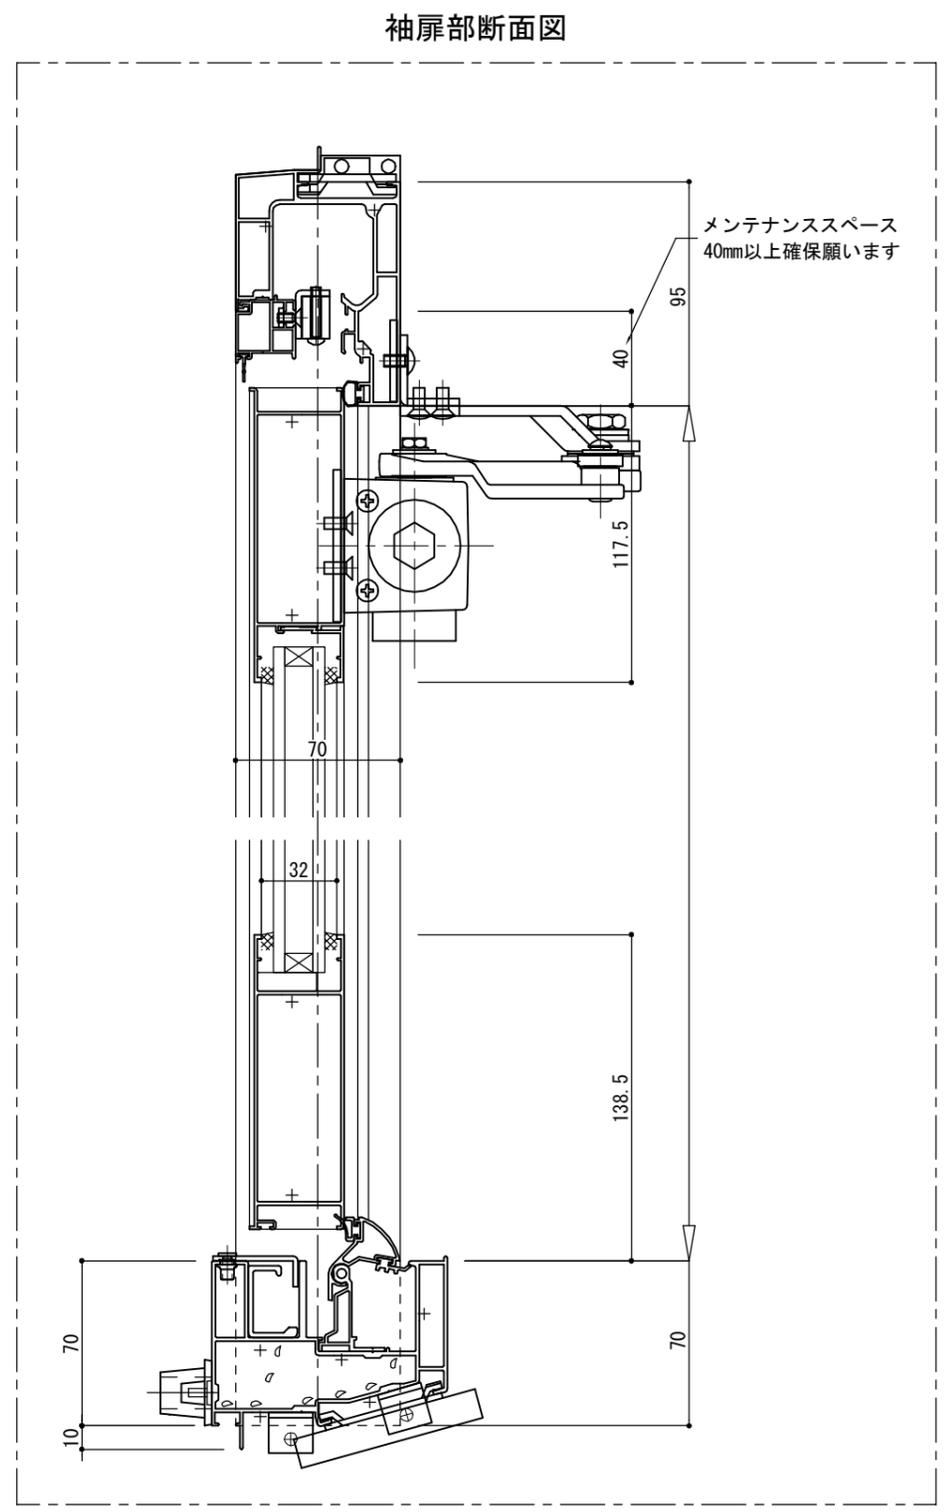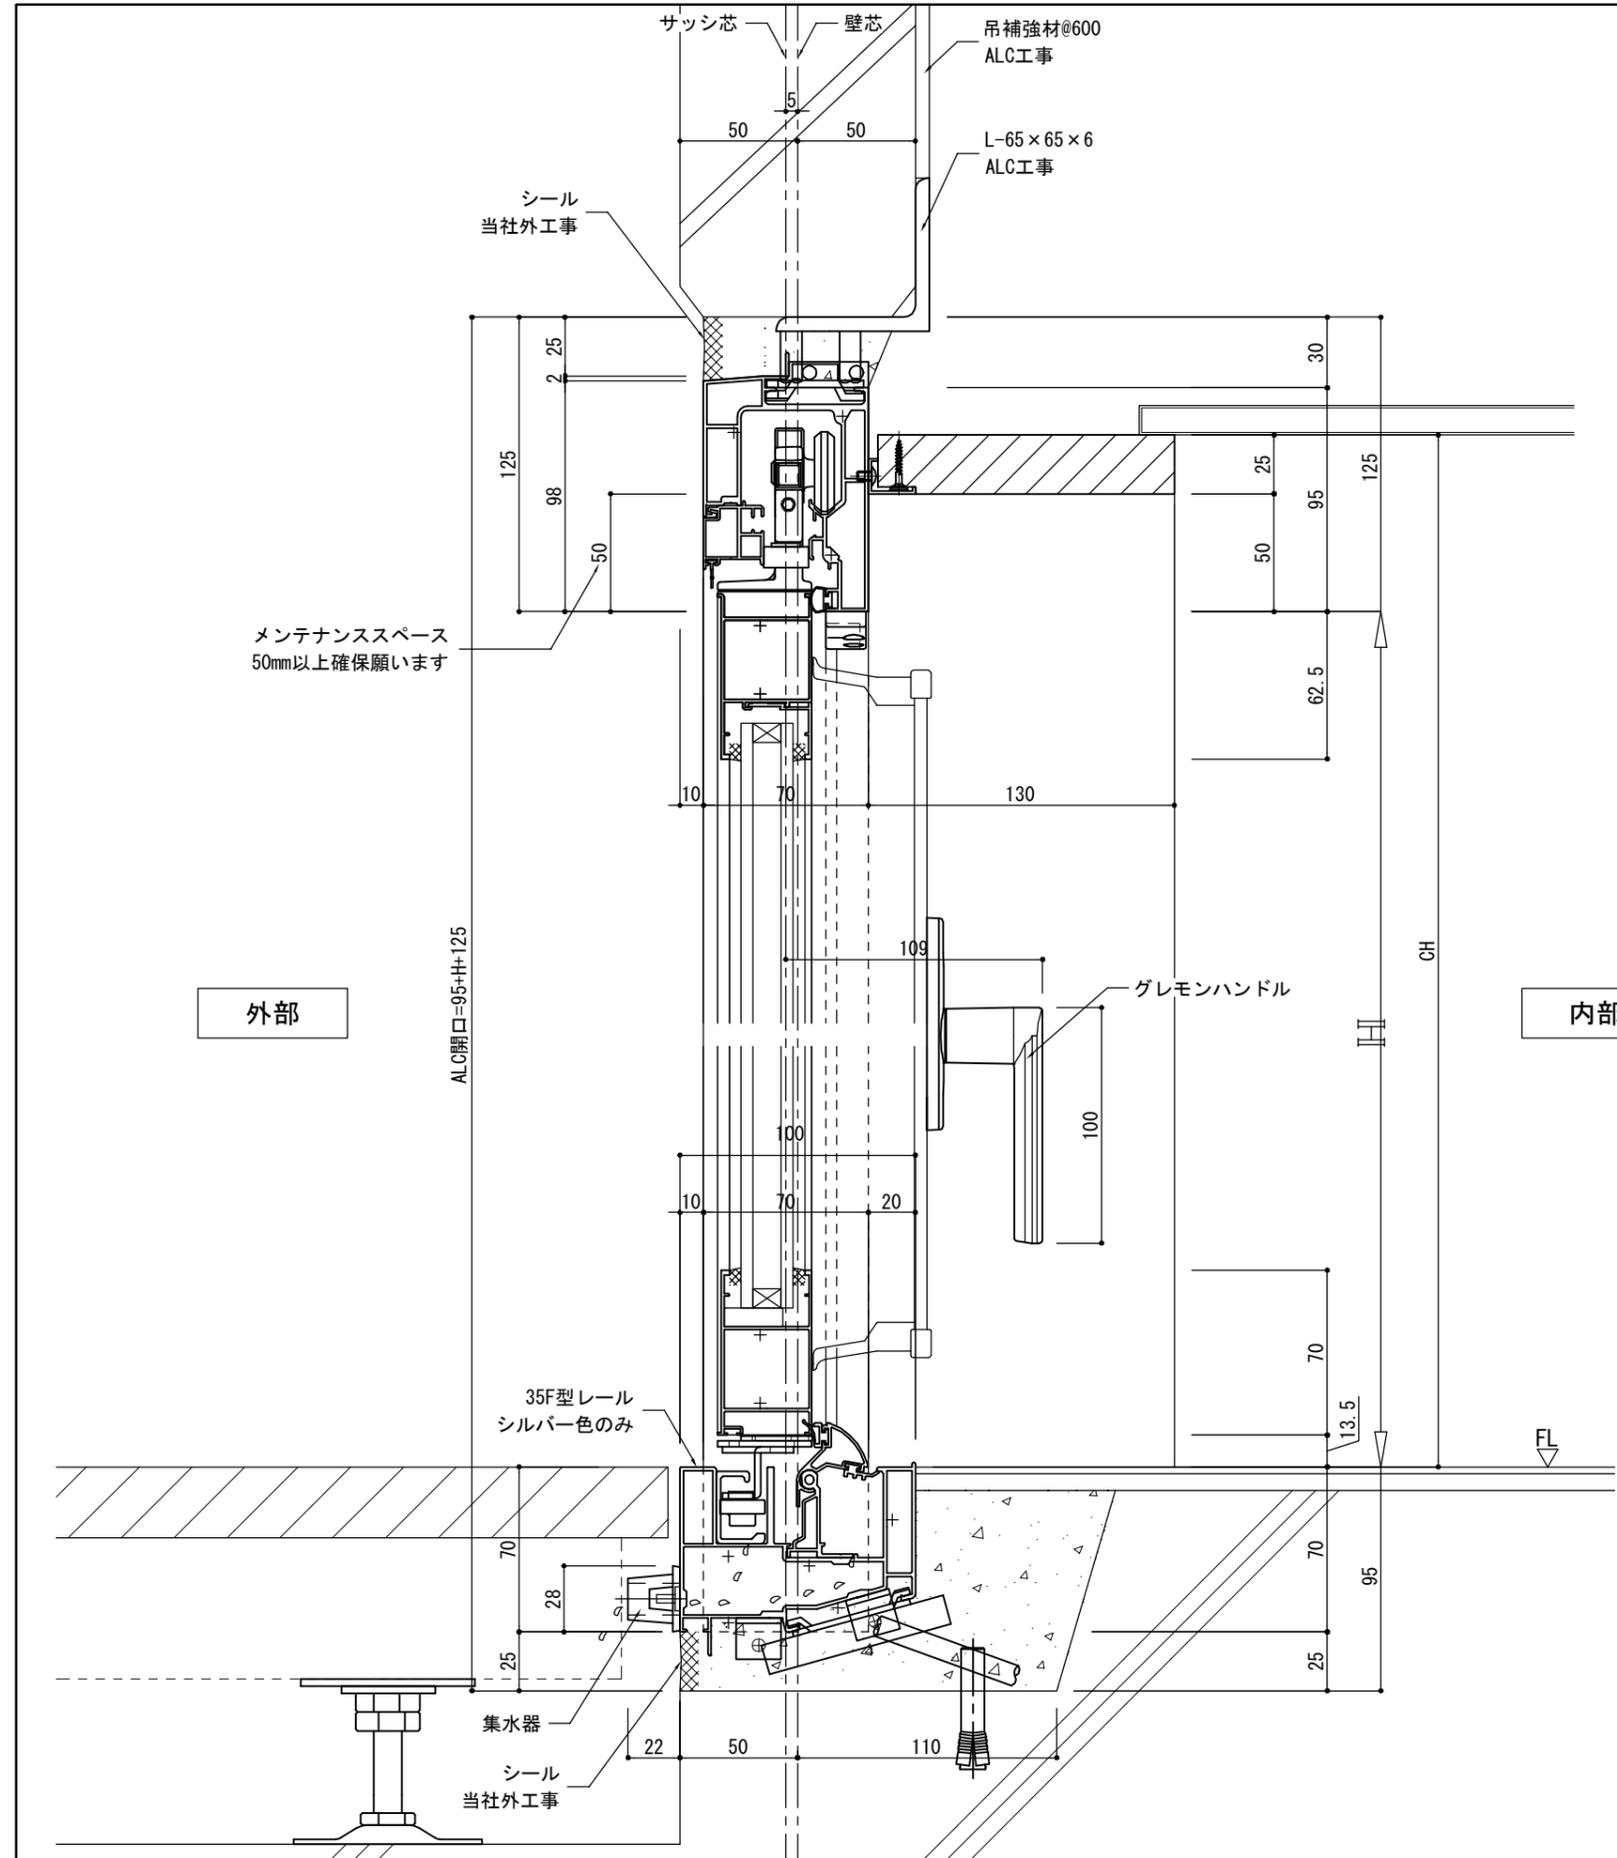

変更履歴	




御設計	殿
御施工	殿

工事名	あけてんで袖扉タイプ ALC納まり参考図1
-----	-----------------------

受領	縮尺	照査	営業	設計	図番
設計	1/3				
施工	/				
/ /	(A3)			/ /	

*
*

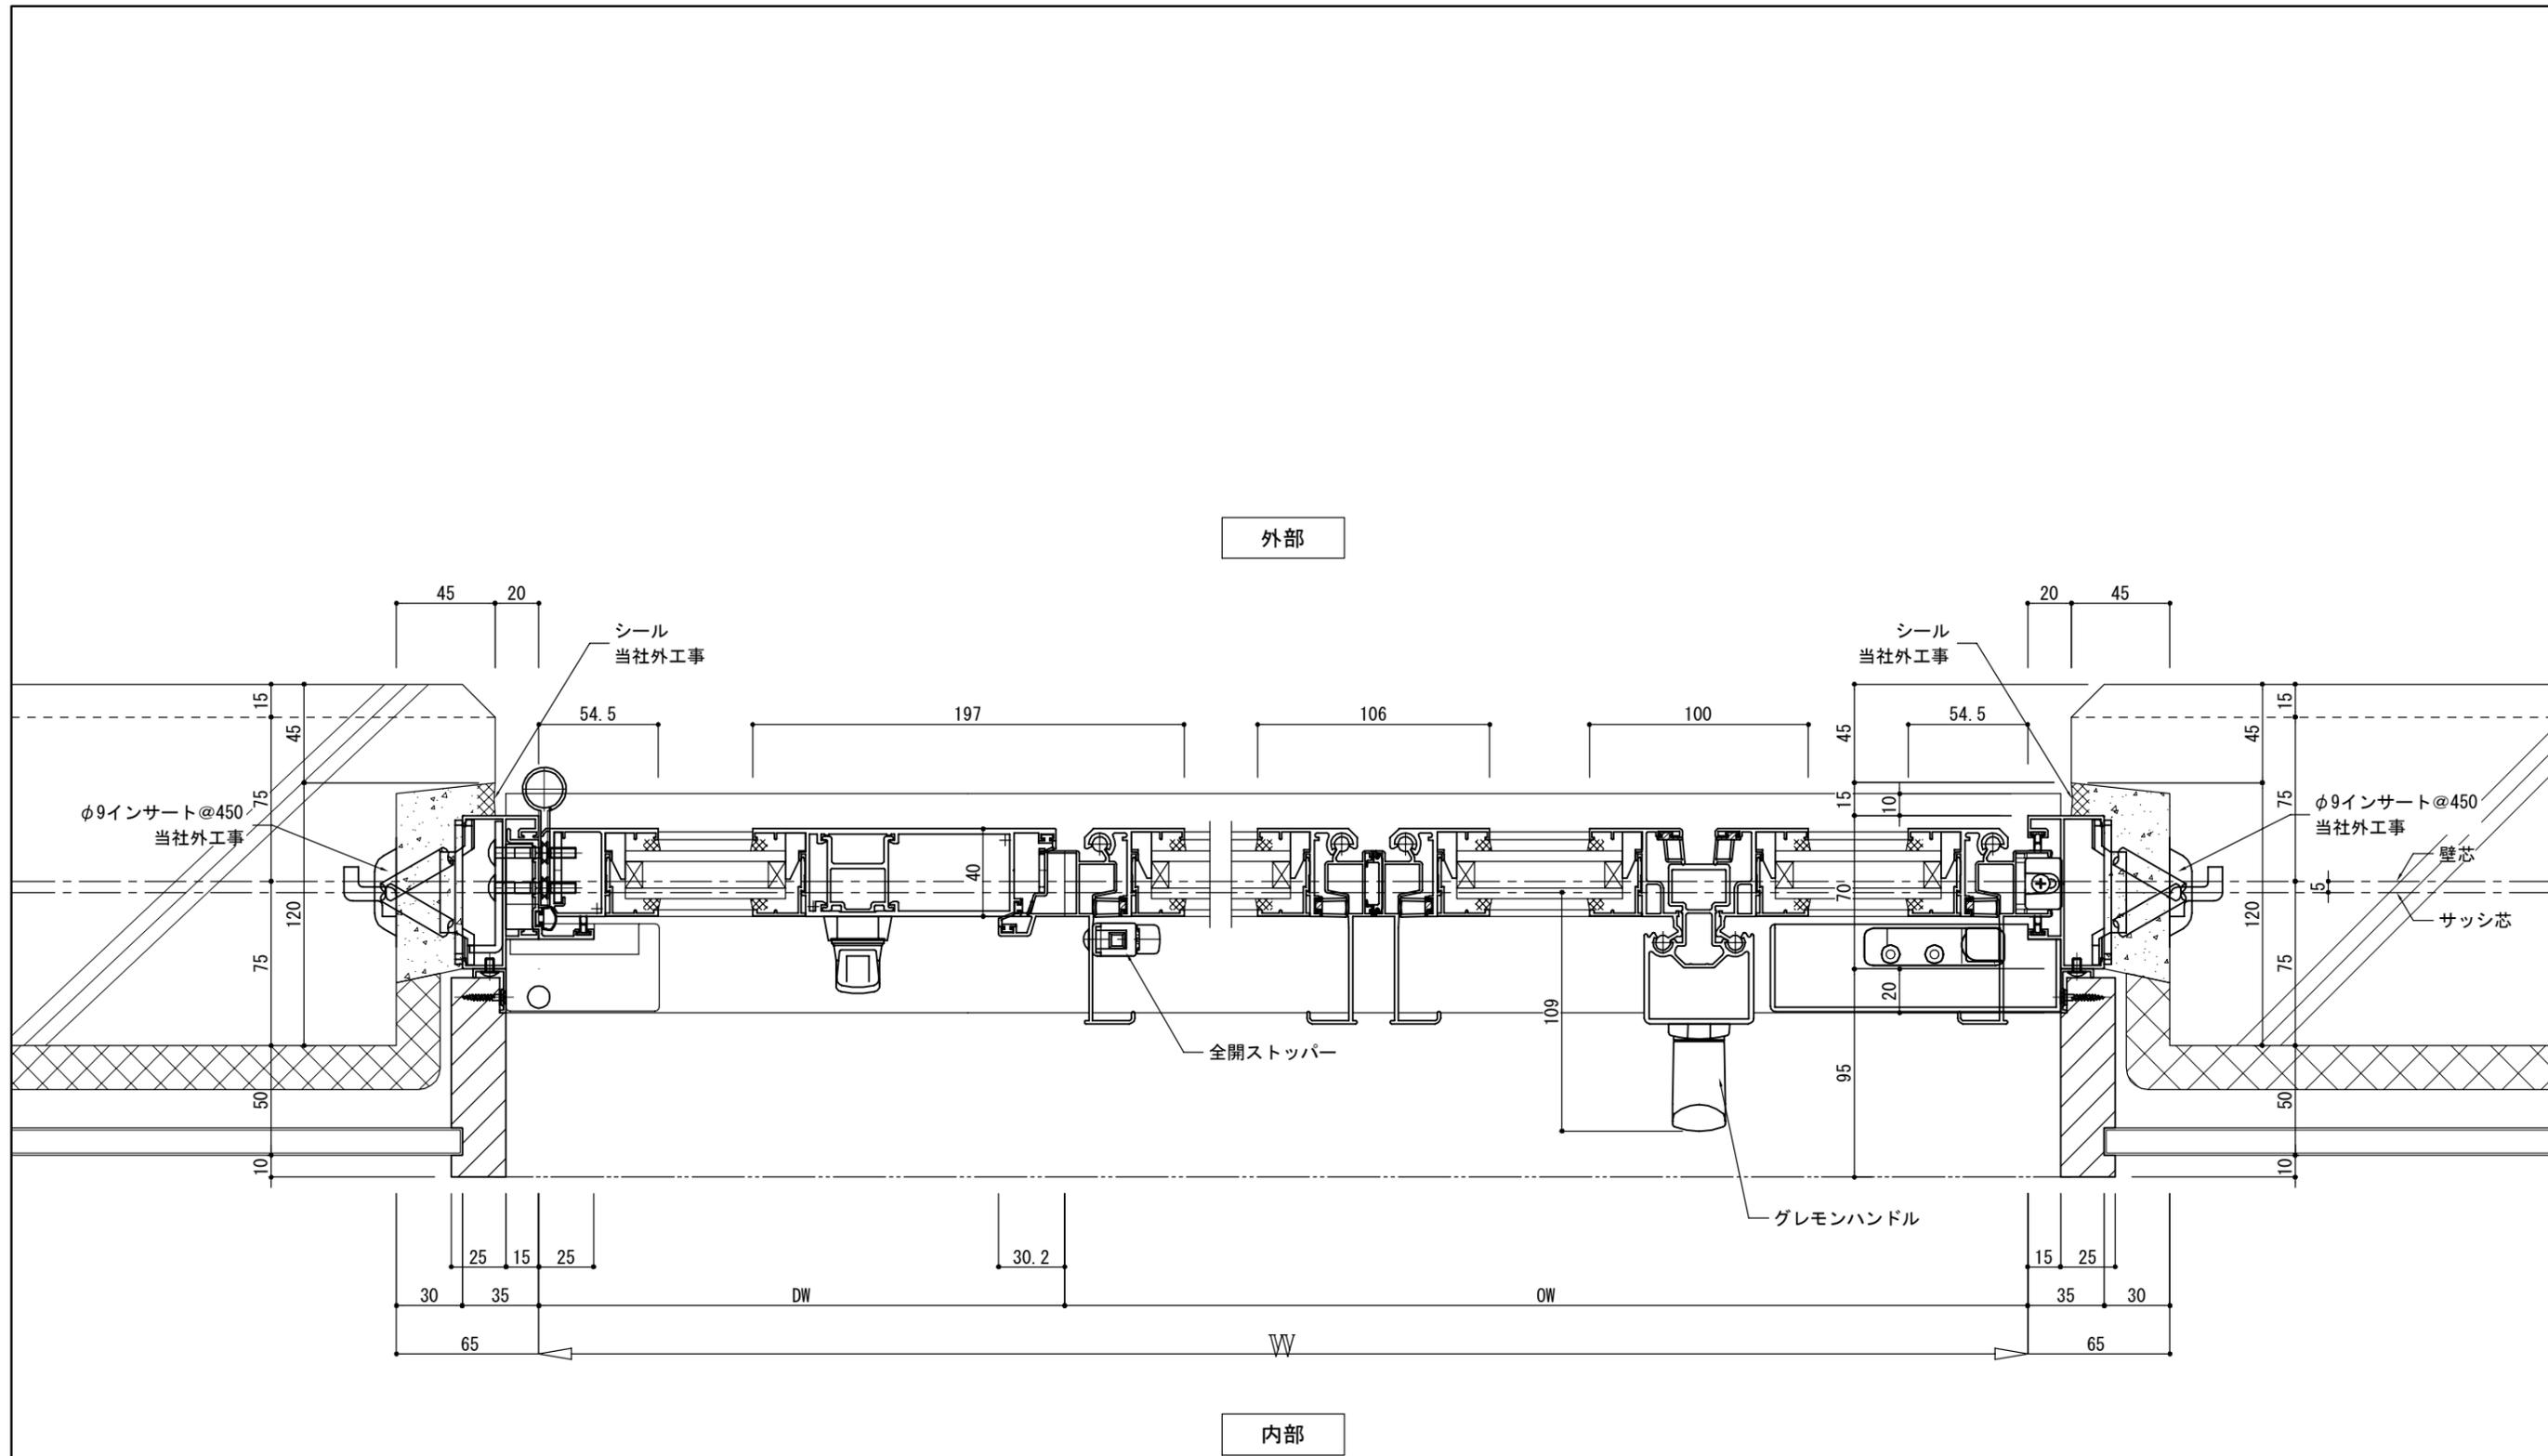

*
*

変更履歴





御設計
殿
御施工
殿

工事名
あけてんで袖扉タイプ RC納まり参考図1

受領	縮尺	照査	営業	設計
設計	1/3			
	/			
	(A3)			

図番

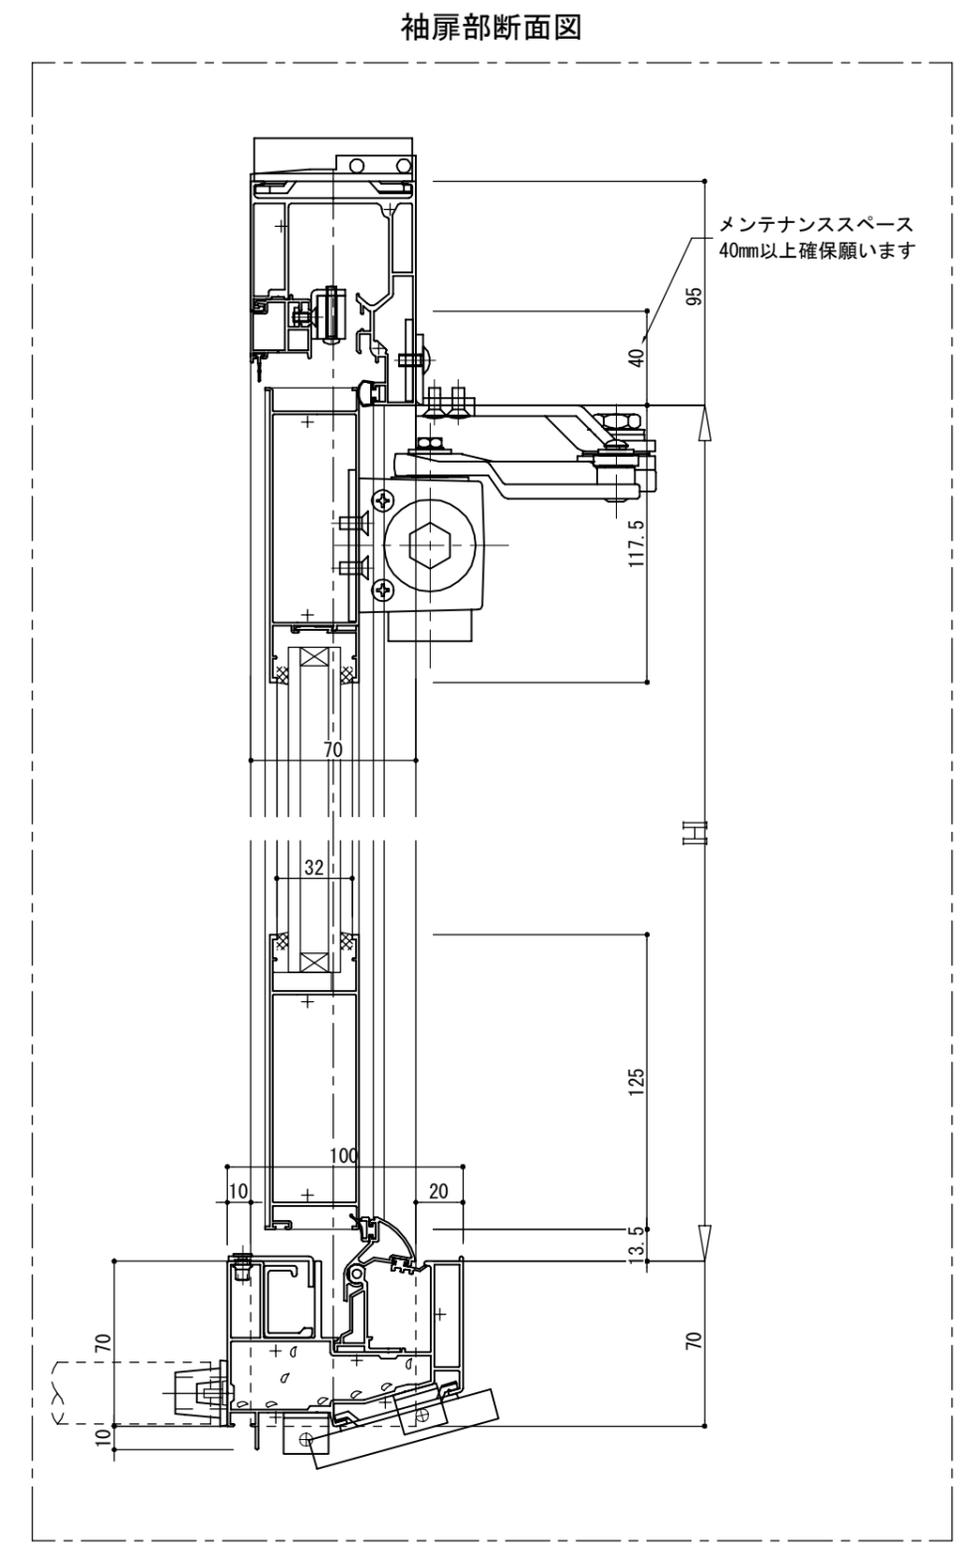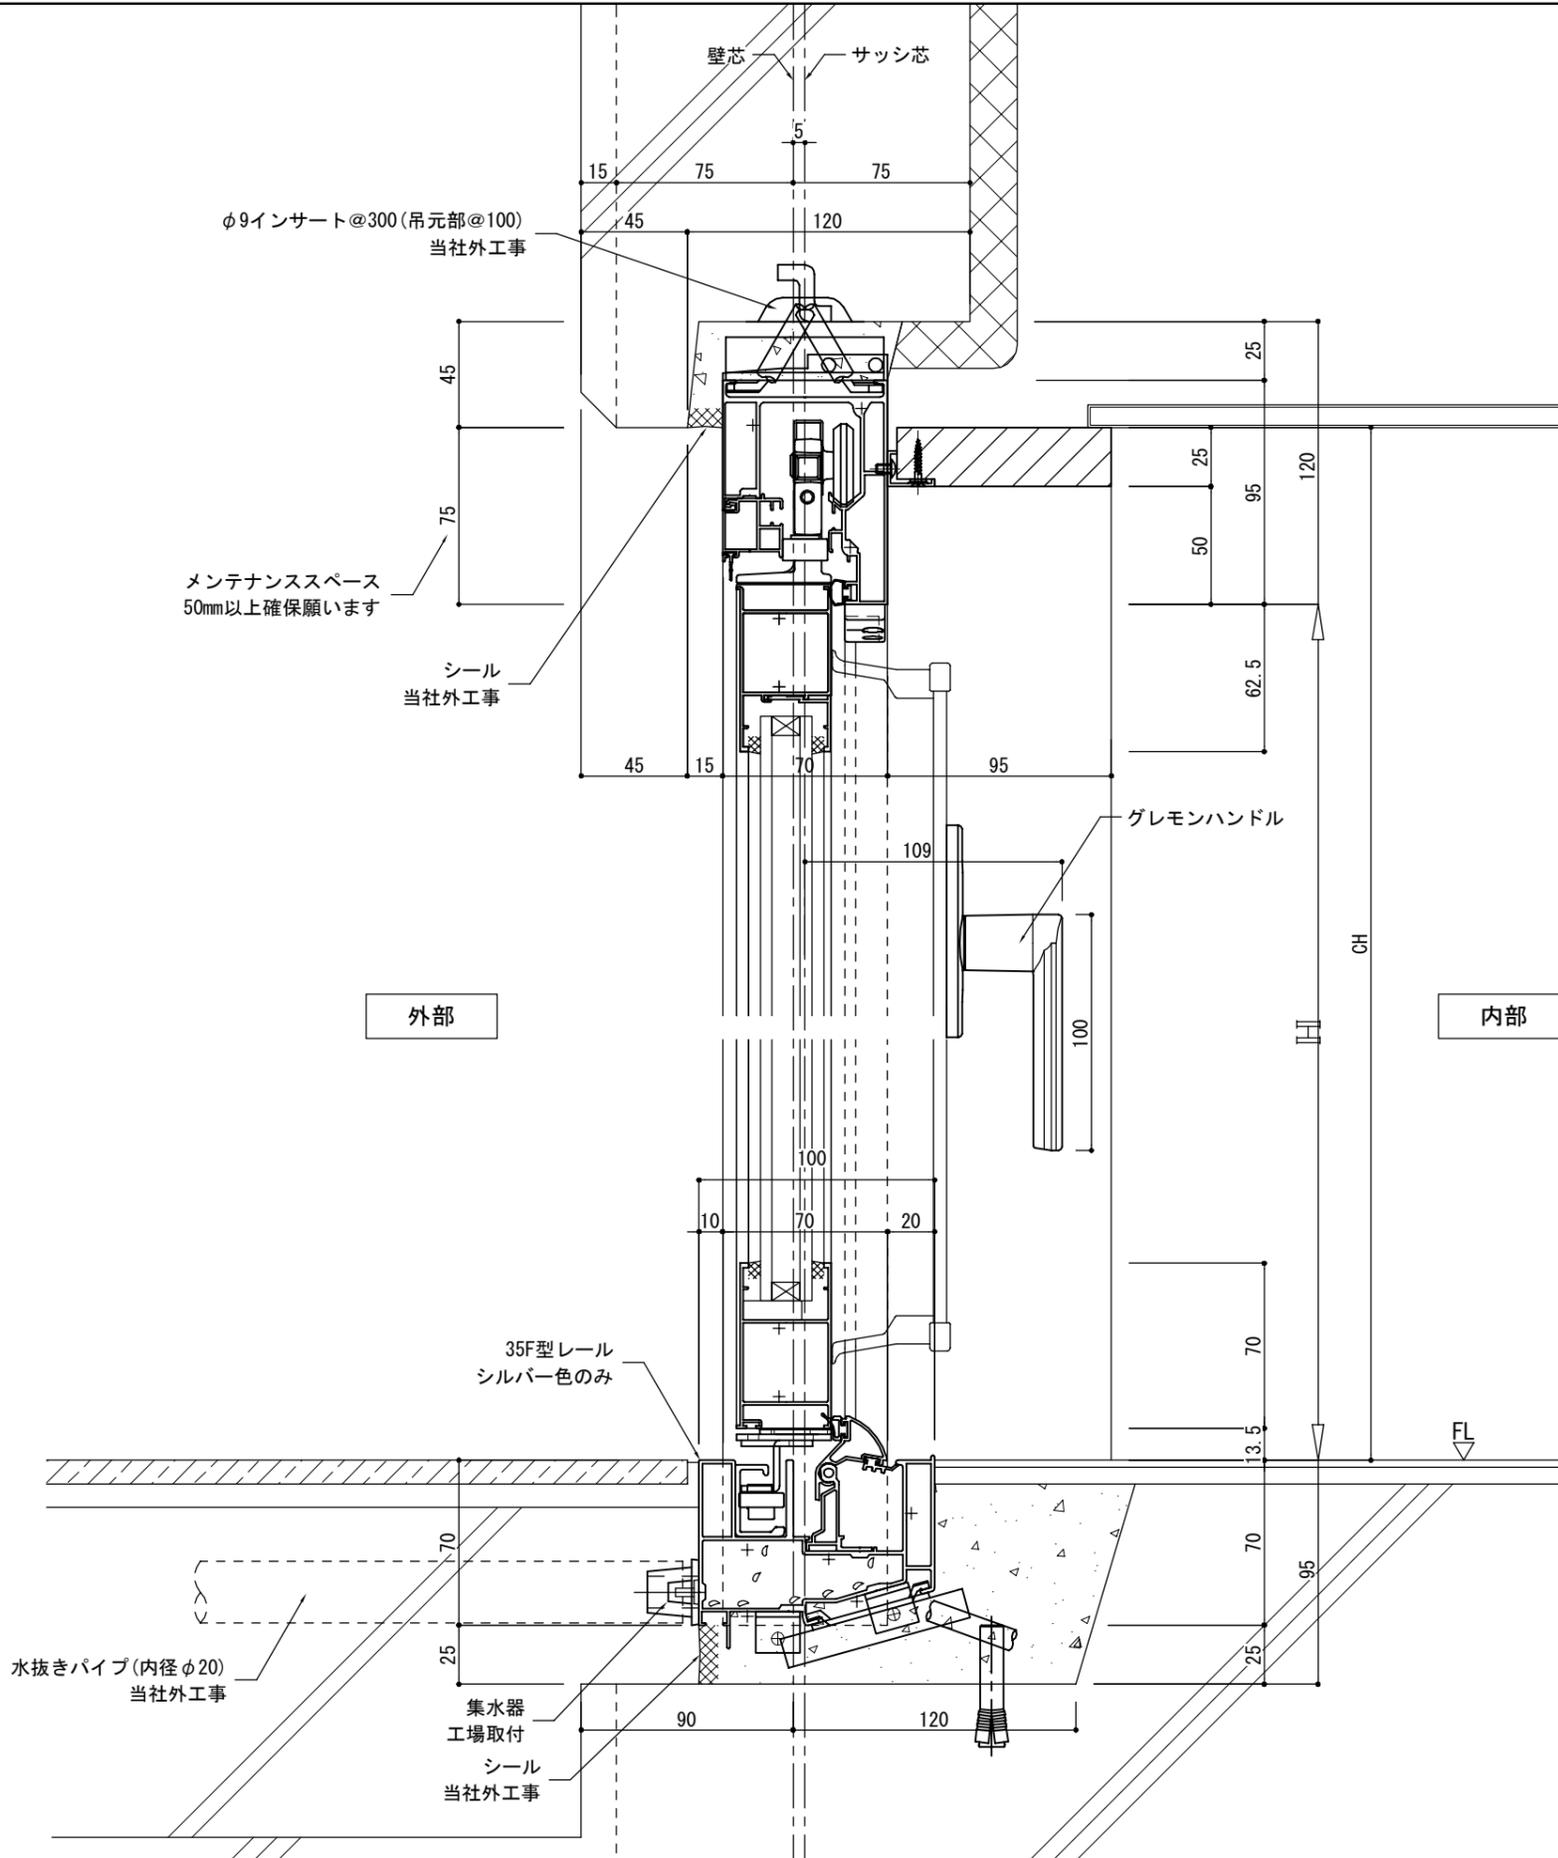

変更履歴	 つくっているのは開放感。 <b>TOKO</b>	御設計	殿	工事名 あけてんで袖扉タイプ RC納まり参考図 1	受領	縮尺	照査	営業	設計	図番
		御施工	殿		設計	施工	1/3			
					/ /	(A3)			/ /	

*
*