
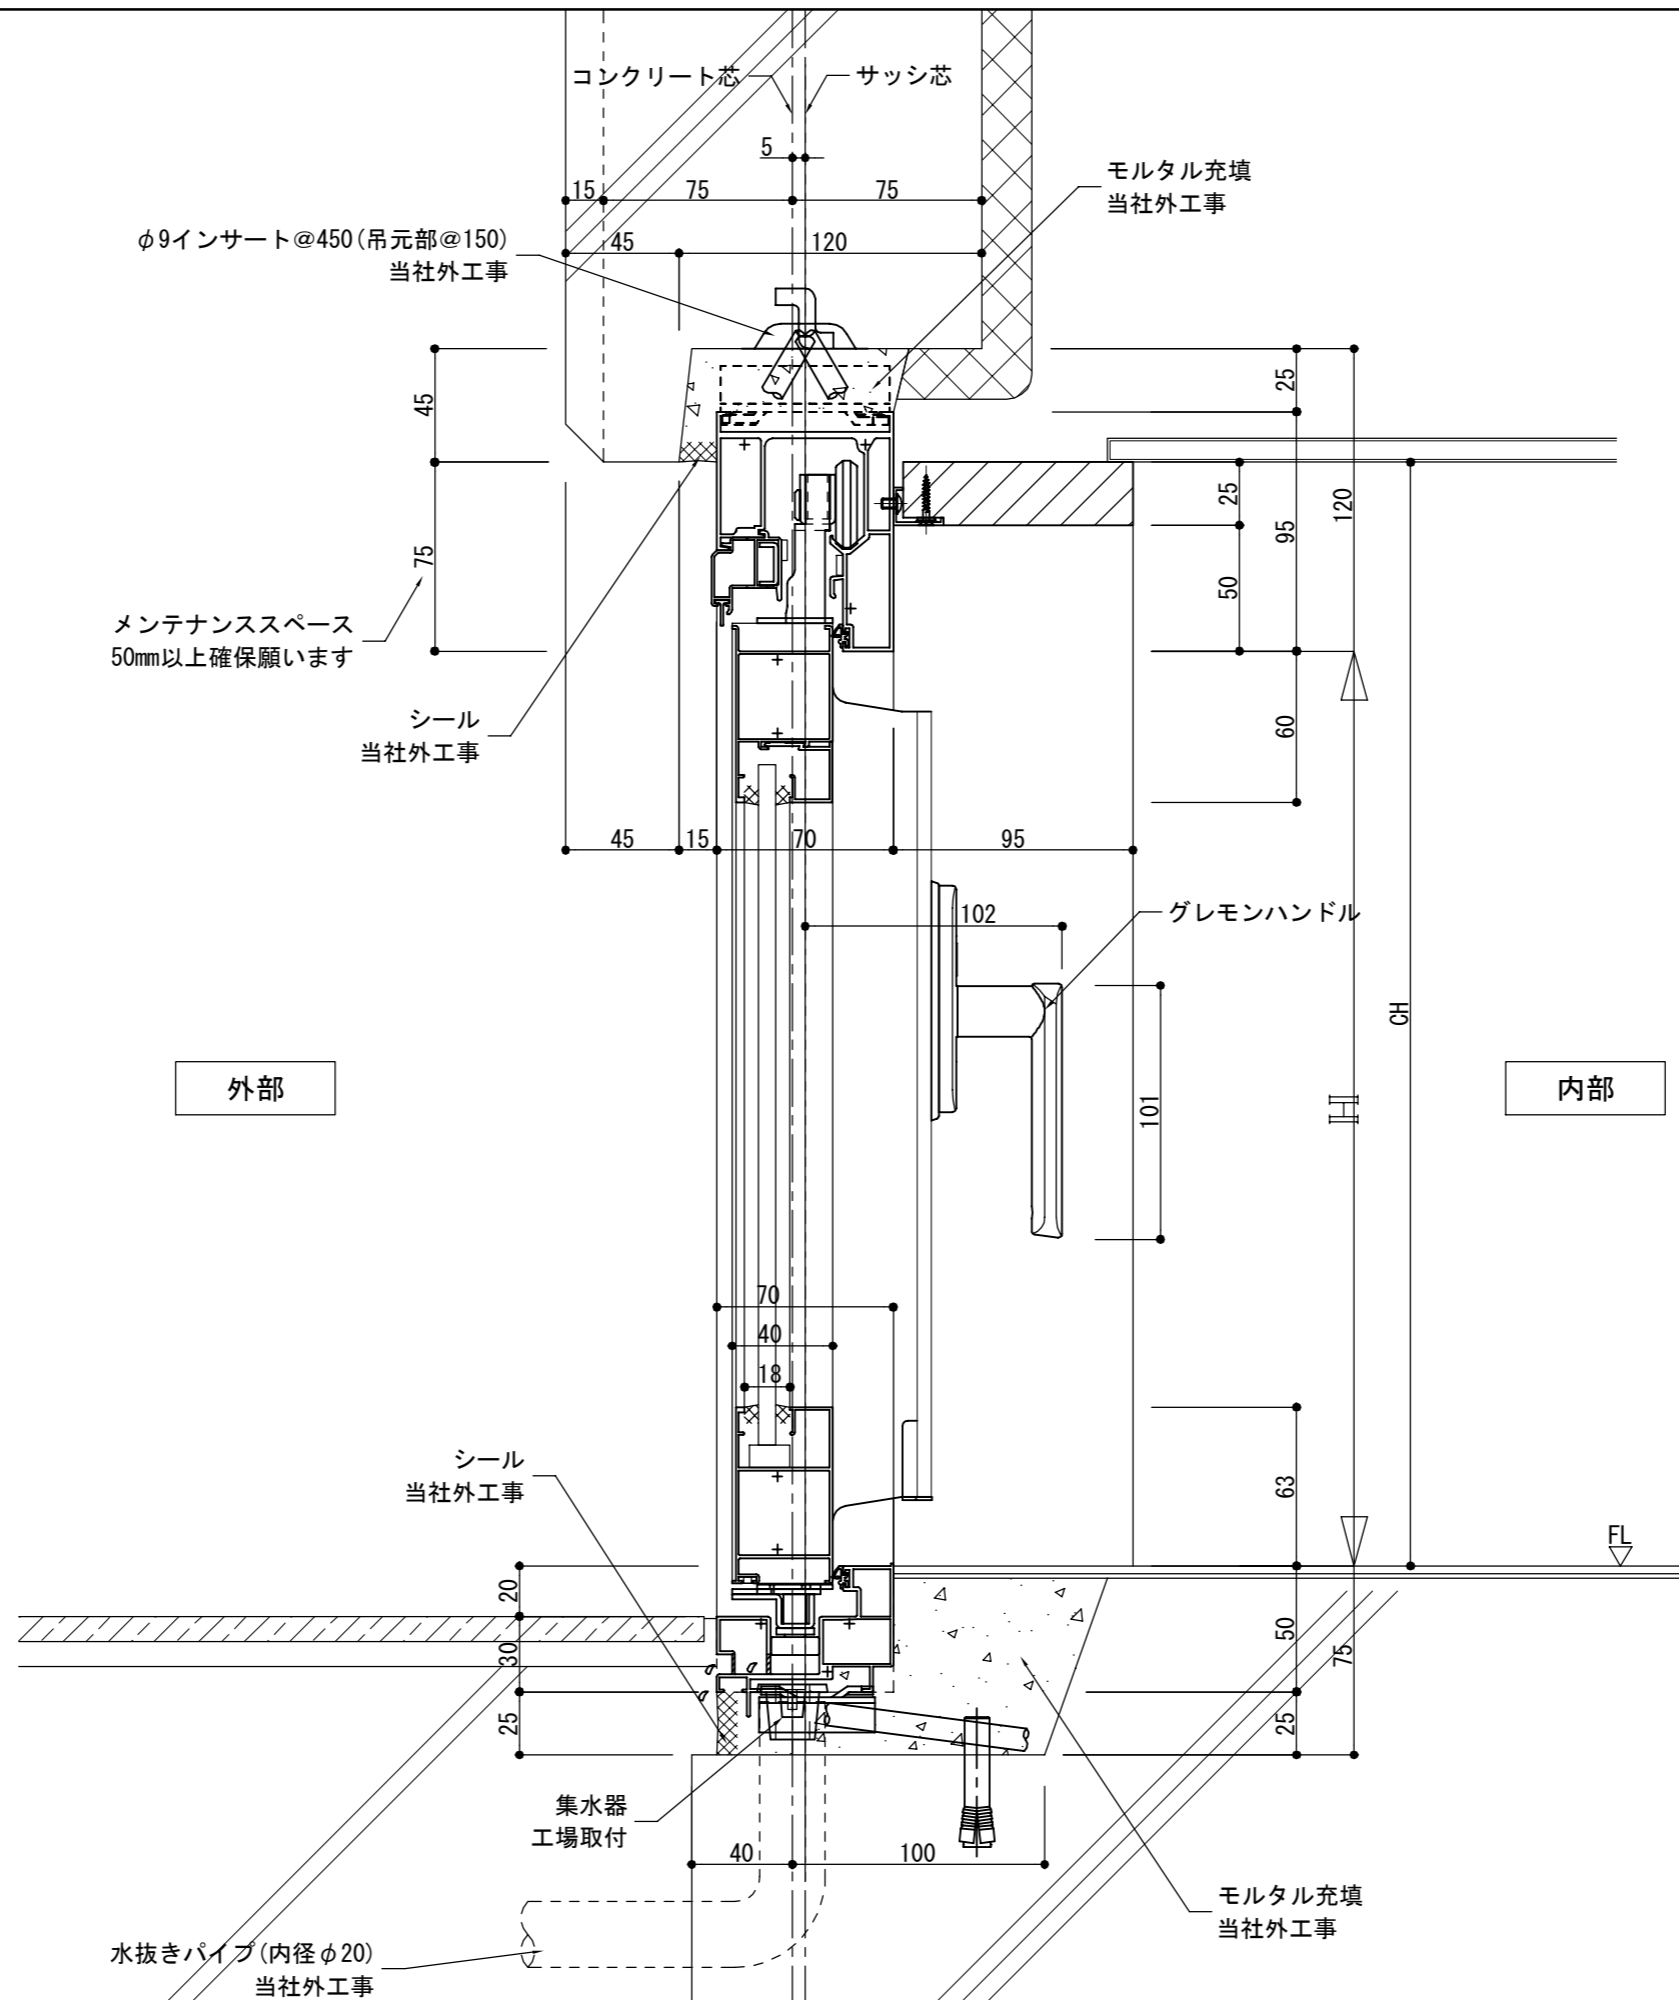


*
*

変更履歴	 つくっているのは開放感。 TOKO	御設計	殿	工事名 あけてんで防火 RC納まり参考図 1	受領	縮尺	照査	営業	設計	図番
		御施工			殿	設計	施工	1/3		
					/ /	/ /	(A3)		/ /	



変更履歴	



御設計	殿
御施工	殿

工事名	あけてんで防火 RC納まり参考図 1
-----	--------------------

受領	縮尺	照査	営業	設計	図番
設計	1/3				
施工	/				
/ /	(A3)			/ /	

*
*