

外部

LGS開口=115+W+60

W****

LGS補強材
当社外工事

LGS補強材
当社外工事

タタミ代

上部ガイドプレート
樹脂製:黒

内部

変更履歴




御設計
殿
御施工
殿

工事名
らくな一ざ内部間仕切納まり参考図2(LGS65)

受領	縮尺	照査	営業	設計	図番
設計	1/3				
施工	/				
/ /	(A3)			/ /	

*
*

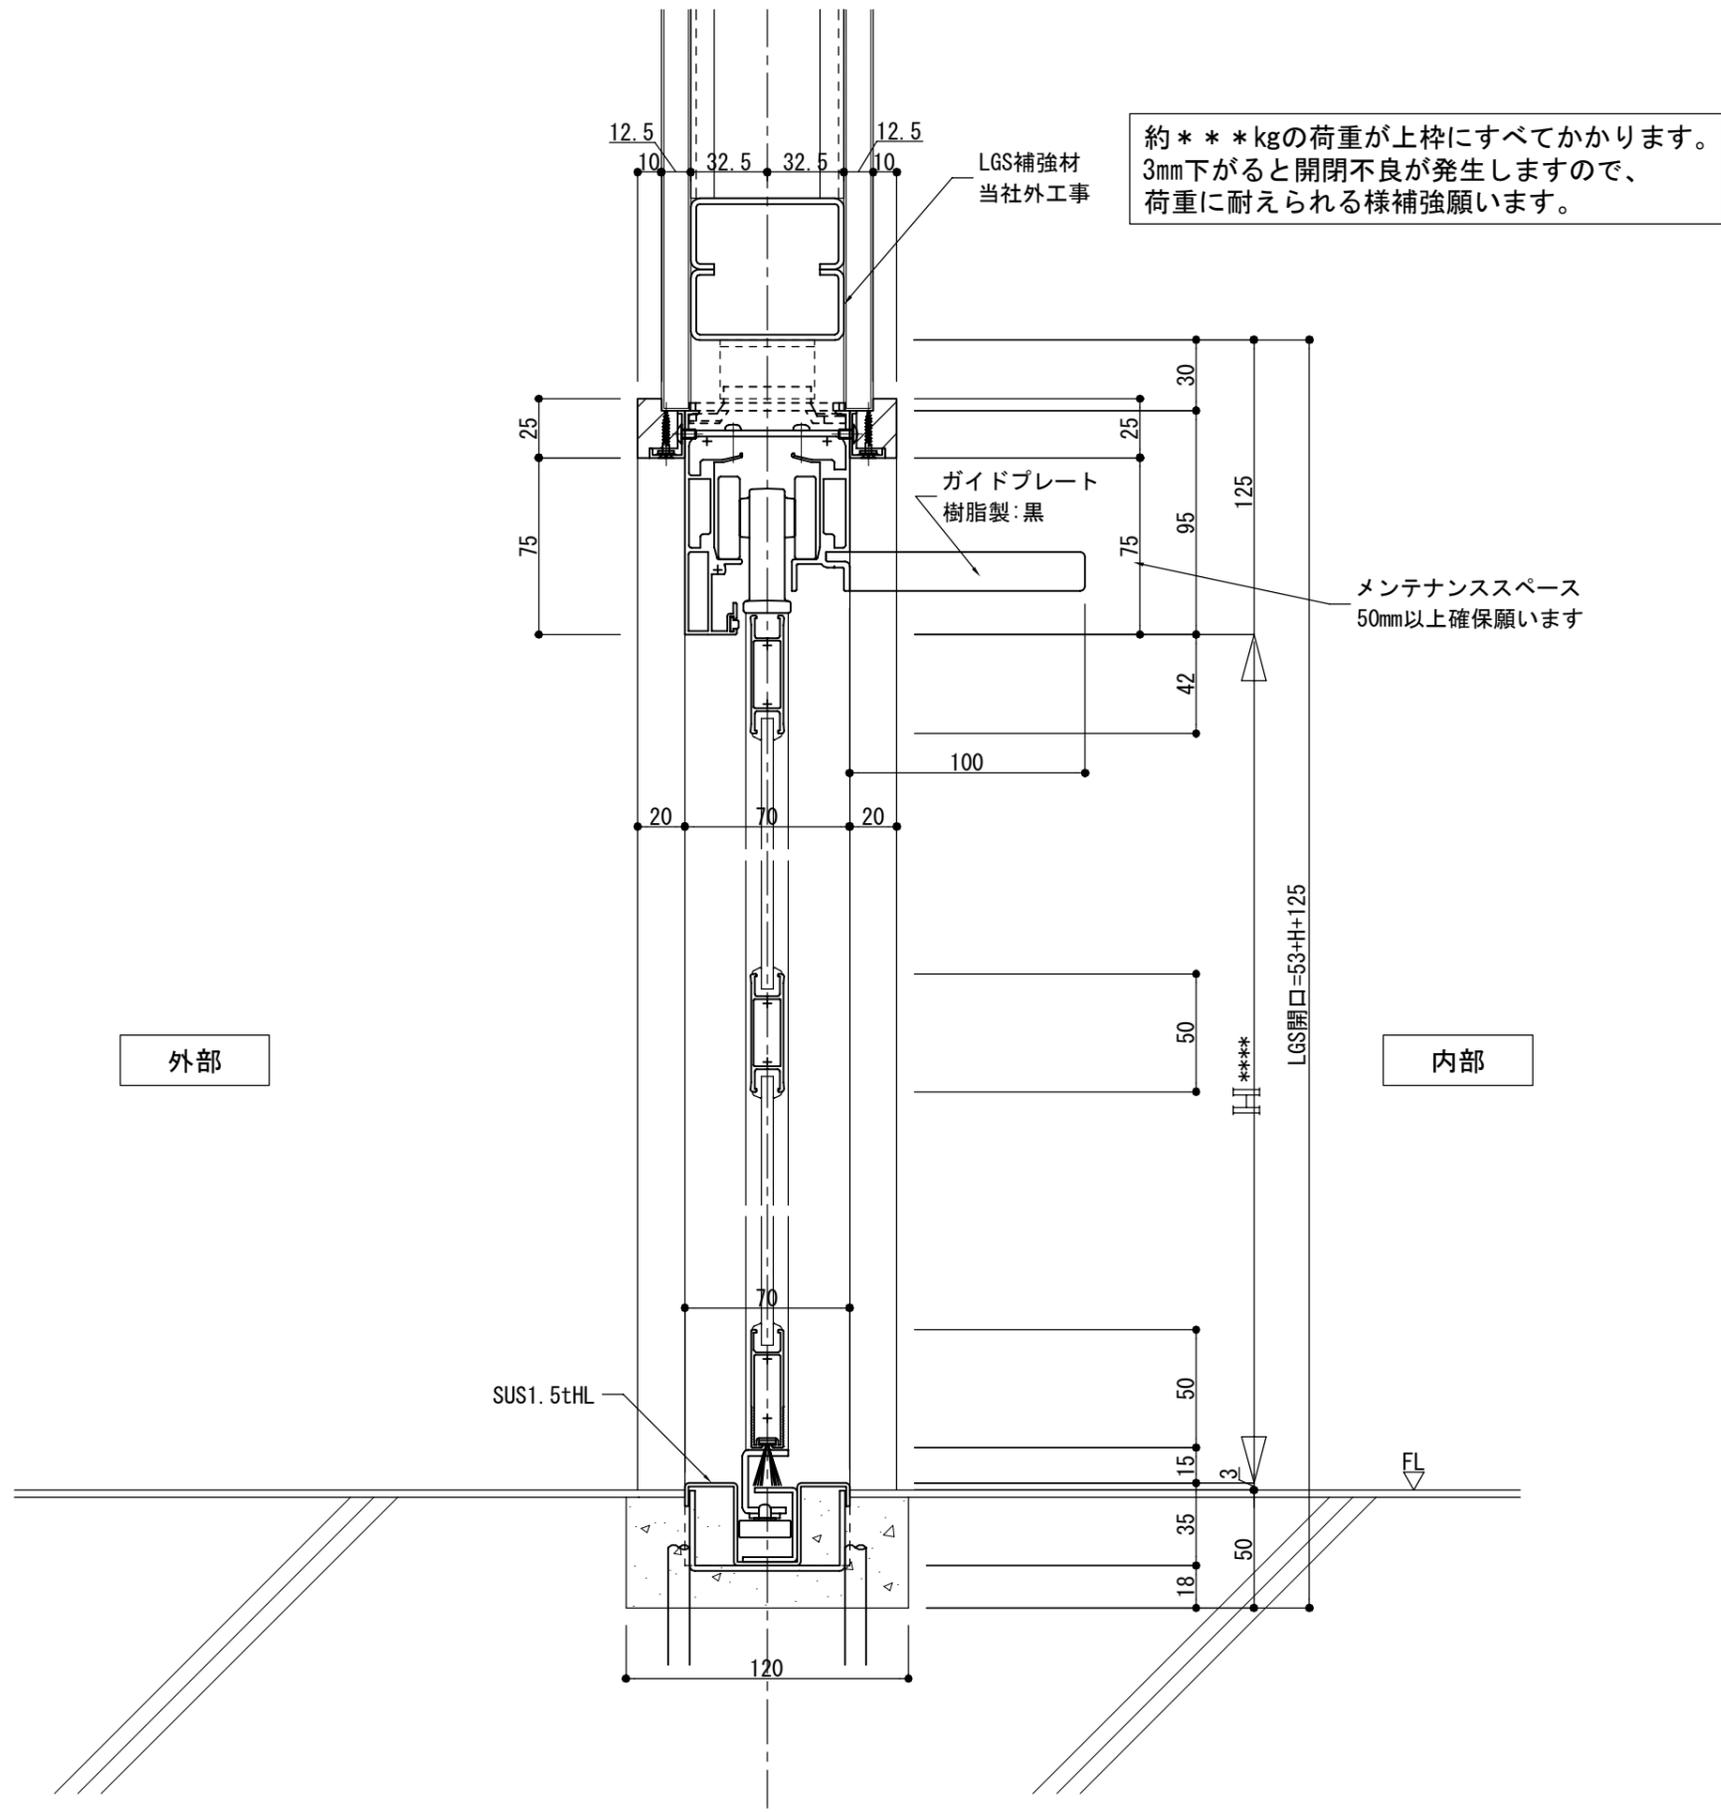

外部

内部

約***kgの荷重が上枠にすべてかかります。
3mm下がると開閉不良が発生しますので、
荷重に耐えられる様補強願います。

メンテナンススペース
50mm以上確保願います

SUS1.5tHL

変更履歴	 <p>つくっているのは開放感。 TOKO</p>	御設計	工事名 らくなーざ内部間仕切納まり参考図2 (LGS65)	受領		縮尺	照査	営業	設計	図番
		殿		設計	施工					
		御施工		殿	/ /	/ /	(A3)	/ /		

*
*