

変更履歴	





御設計	殿
御施工	殿

工事名	スクエアスリム (NR型) 納まり参考図 1
-----	------------------------

受領	縮尺	照査	営業	設計	図番
設計	1/3				1
施工	/				
/ /	(A3)			/ /	

*
*

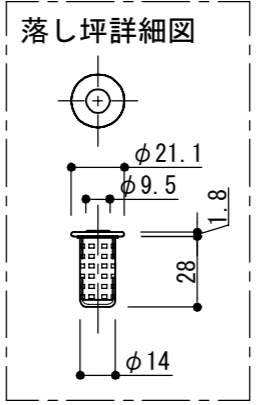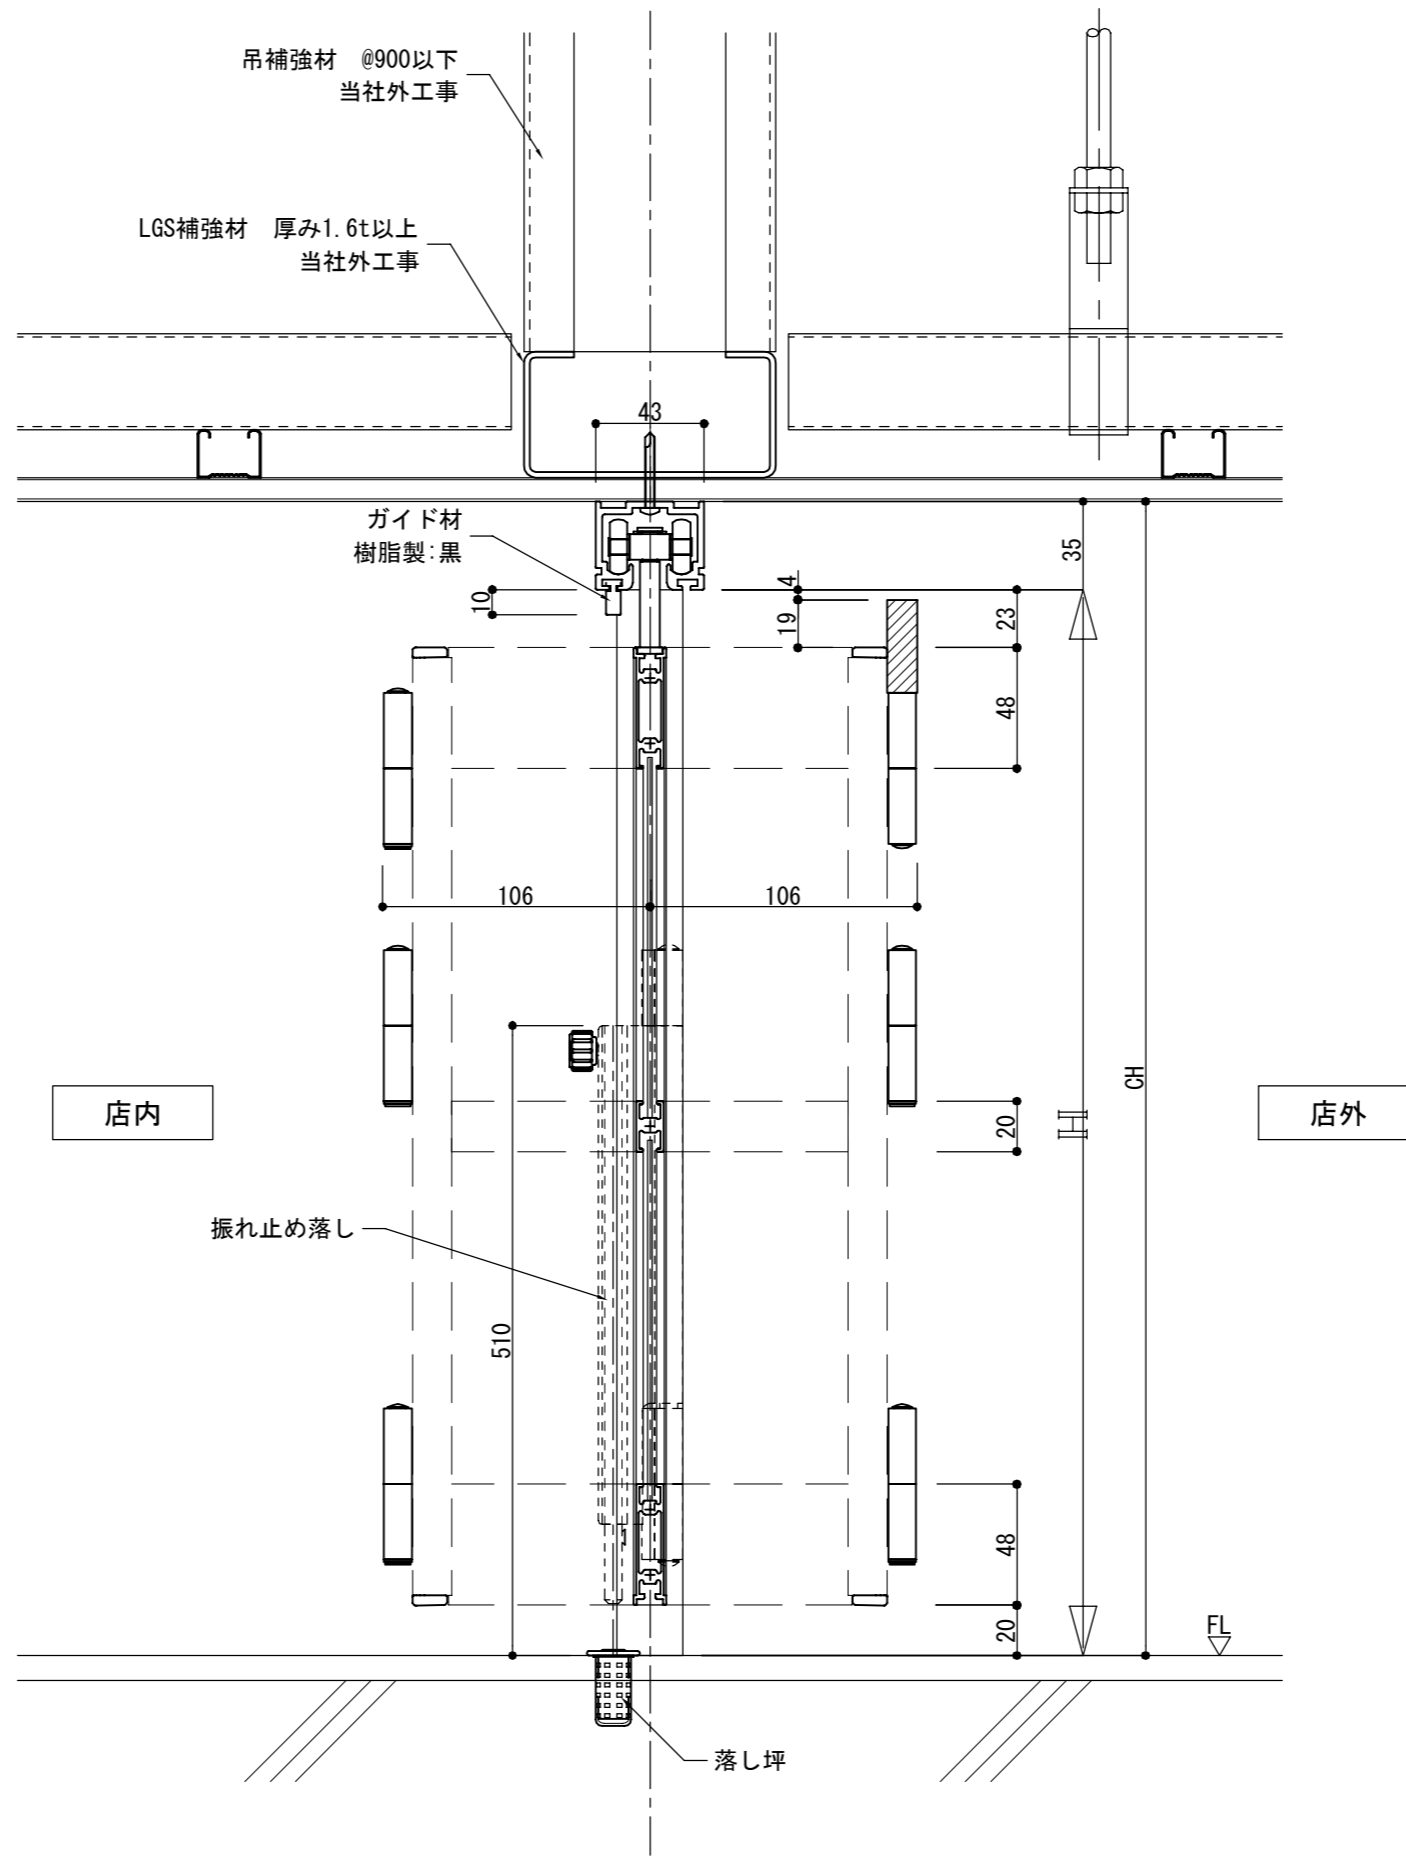

変更履歴	



御設計	殿
御施工	殿

工事名	スクエアスリム (NR型) 納まり参考図 1
-----	------------------------

受領	縮尺	照査	営業	設計	図番
設計	1/3				2
施工	/				
/ /	(A3)			/ /	

*
*