
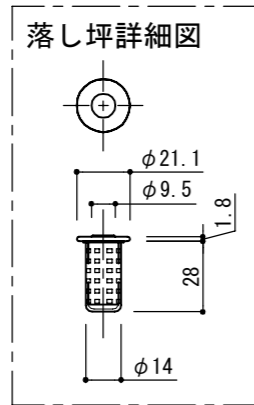
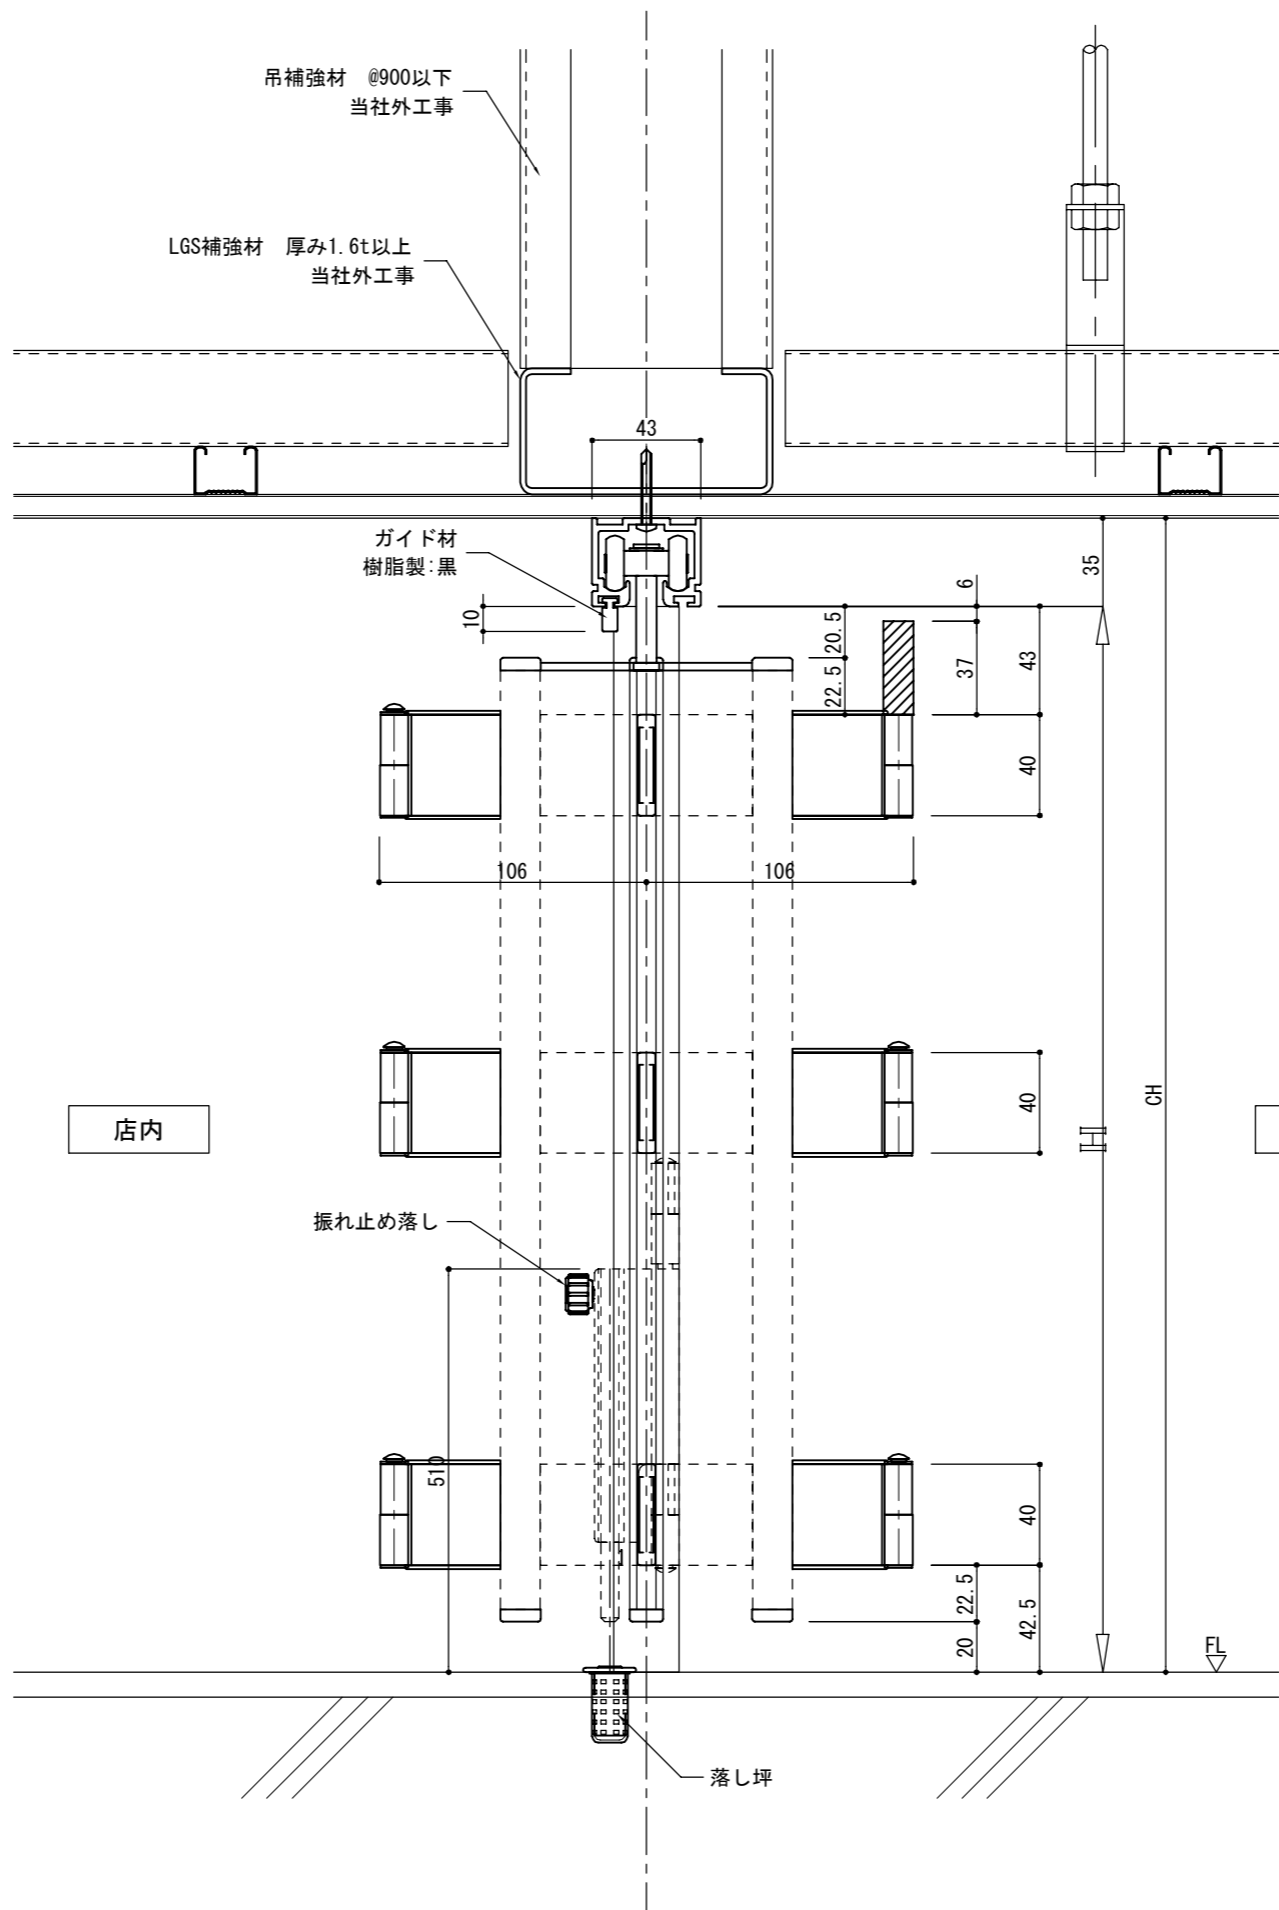

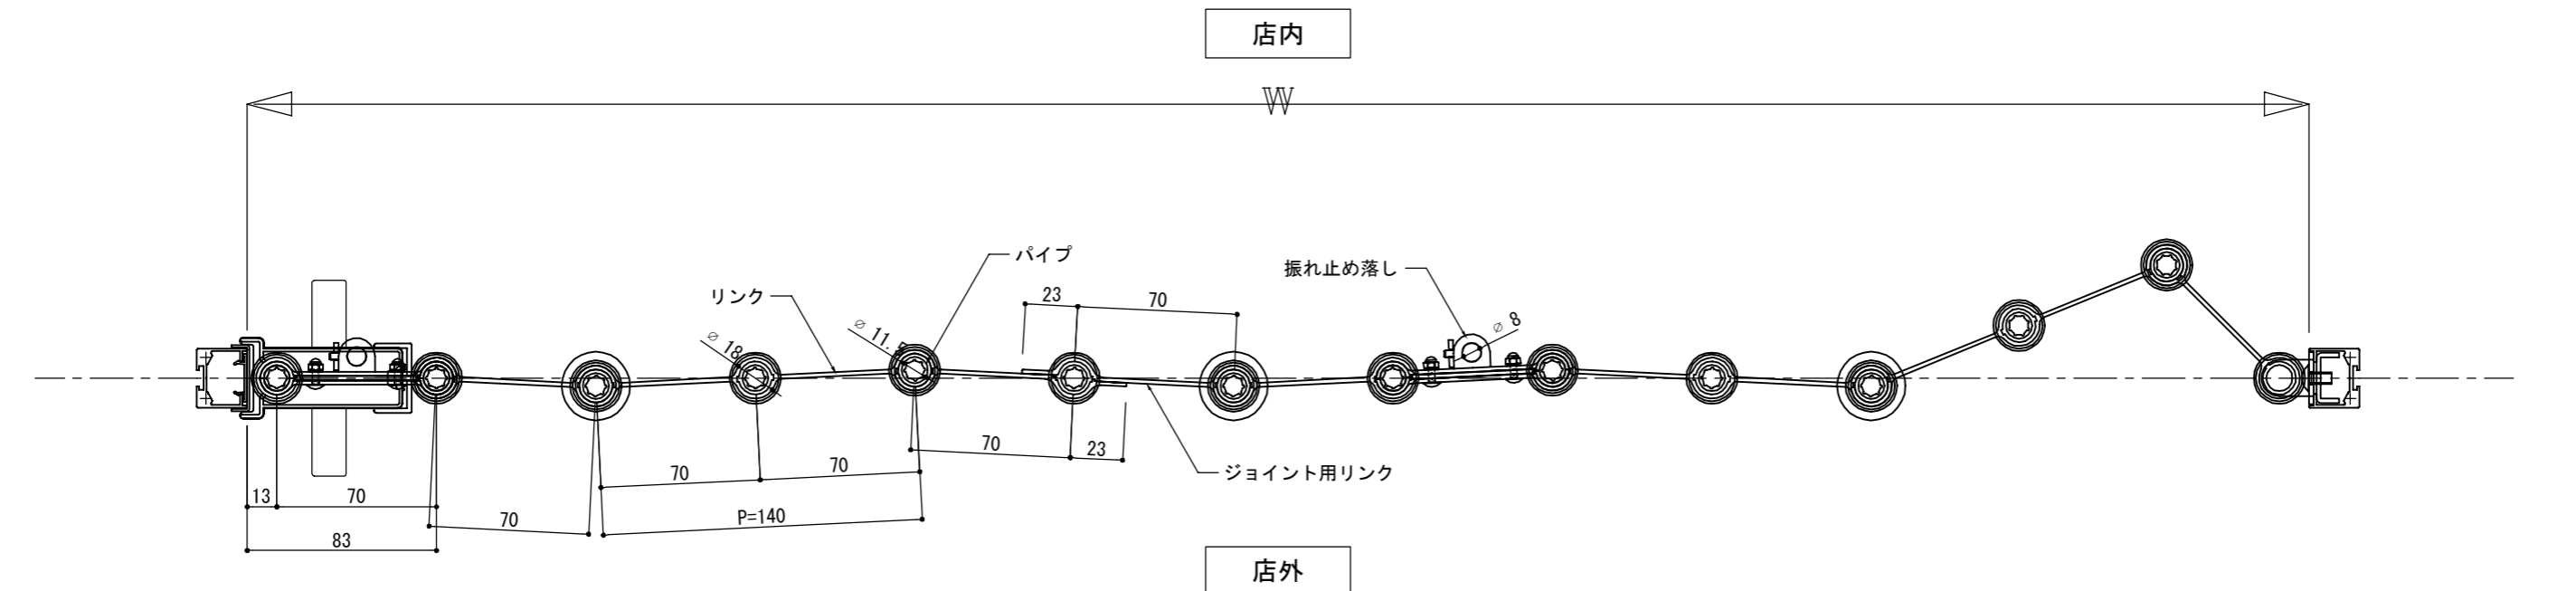
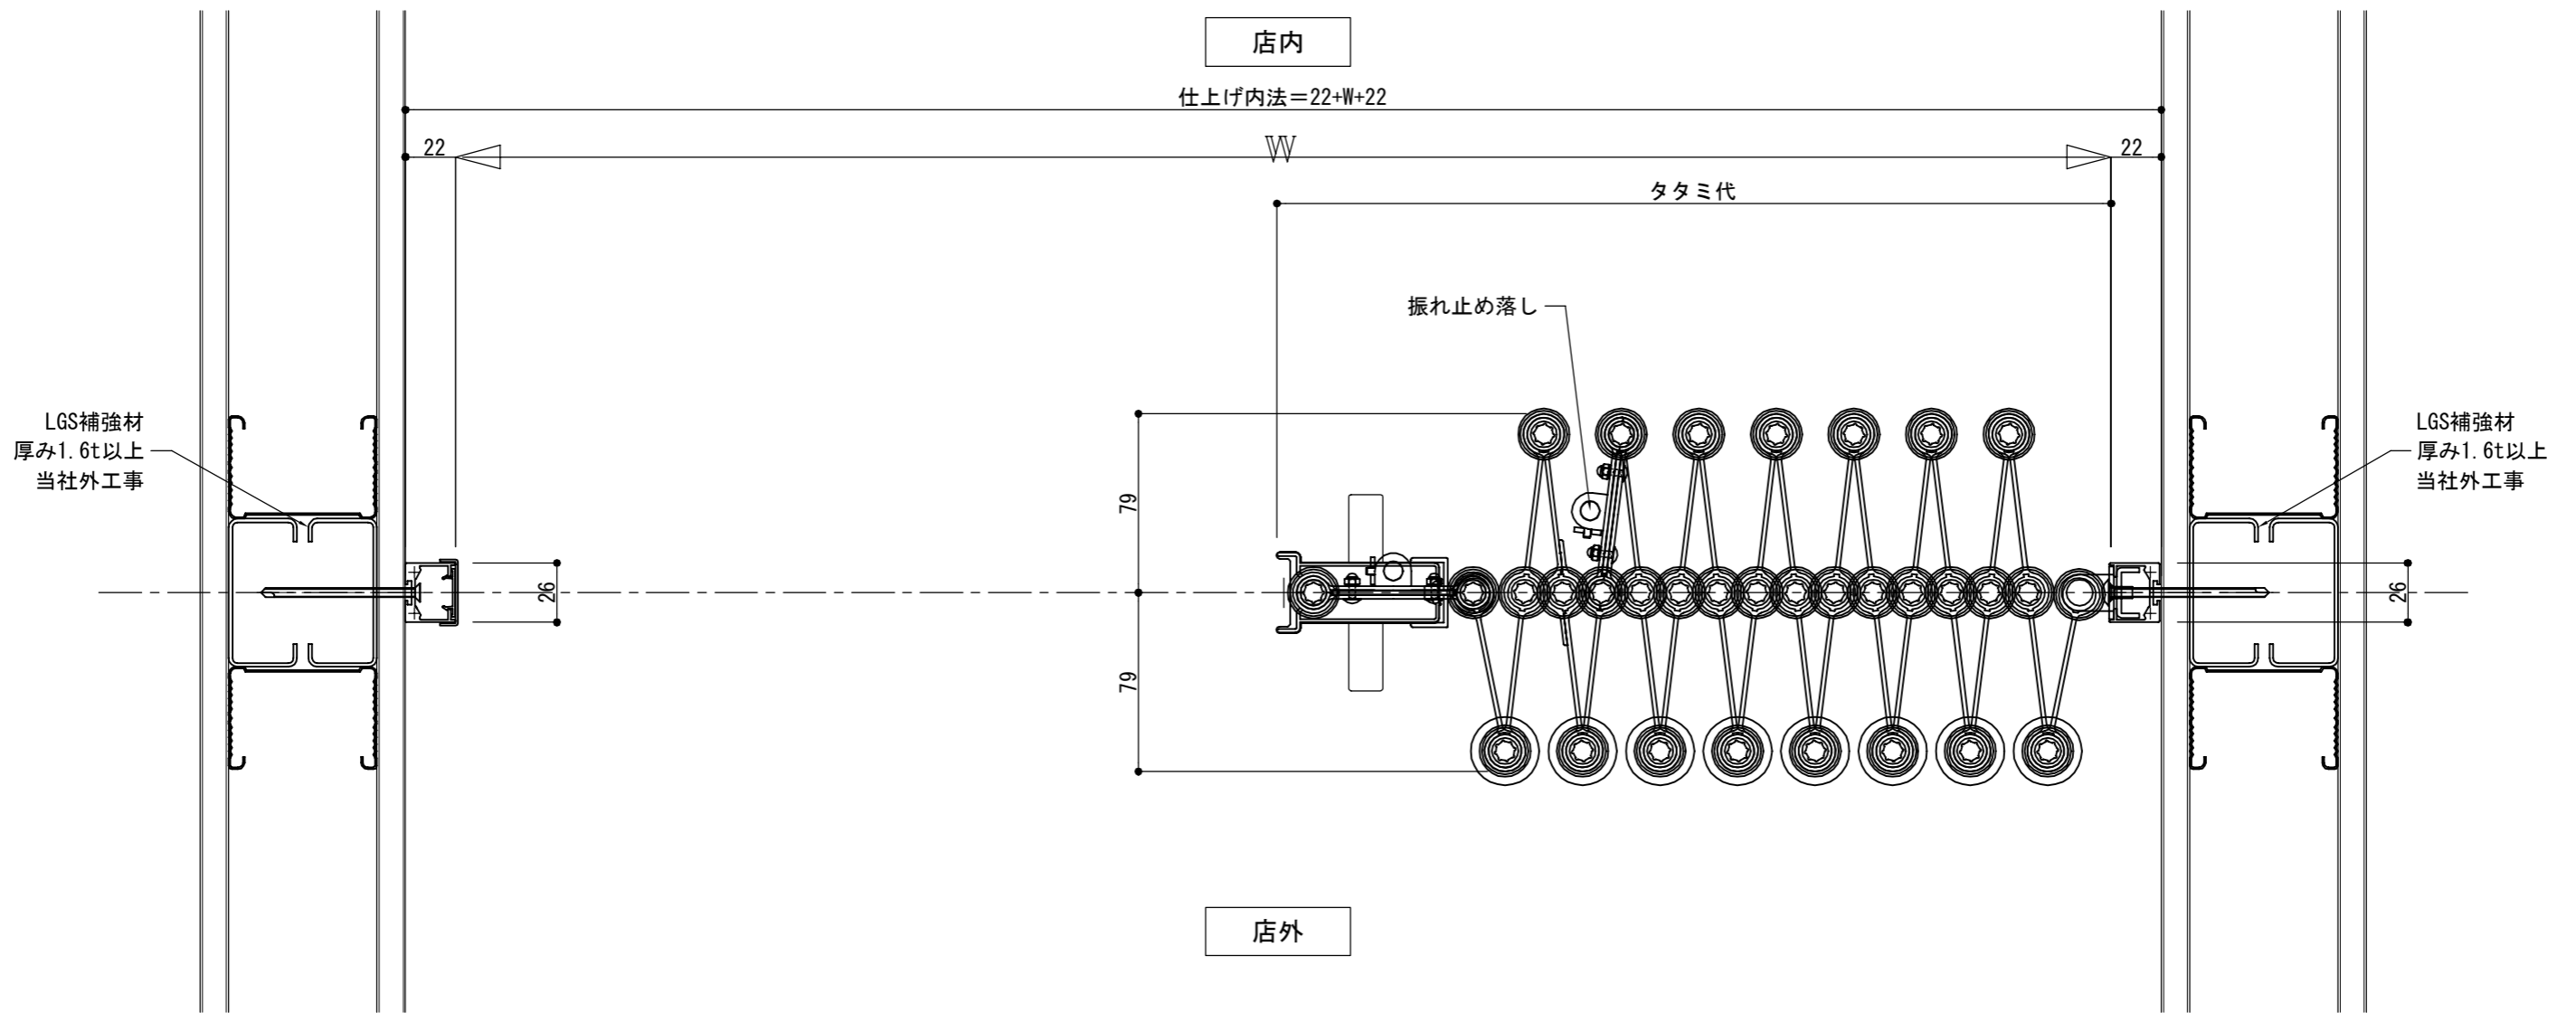


変更履歴	 つくっているのは開放感。 TOKO	御設計	殿	工事名	受領		縮尺	照査	営業	設計	図番
		御施工			殿	スクエアスリム格子タイプ(NR型)納まり参考図 1					
					/ /	/ /	(A3)			/ /	1



*
*

変更履歴	 つくっているのは開放感。 TOKO	御設計	殿	工事名 スクエアスリム格子タイプ(NR型)納まり参考図1	受領	縮尺	照査	営業	設計	図番
		御施工			殿					
					/ /	(A3)			/ /	



*
*

変更履歴





御設計
殿
御施工
殿


工事名
スクエアスリム (NR型) 納まり参考図 1

受領	縮尺	照査	営業	設計
設計	1/3			
	/			
	(A3)			

図番
1

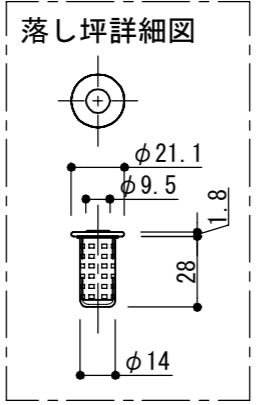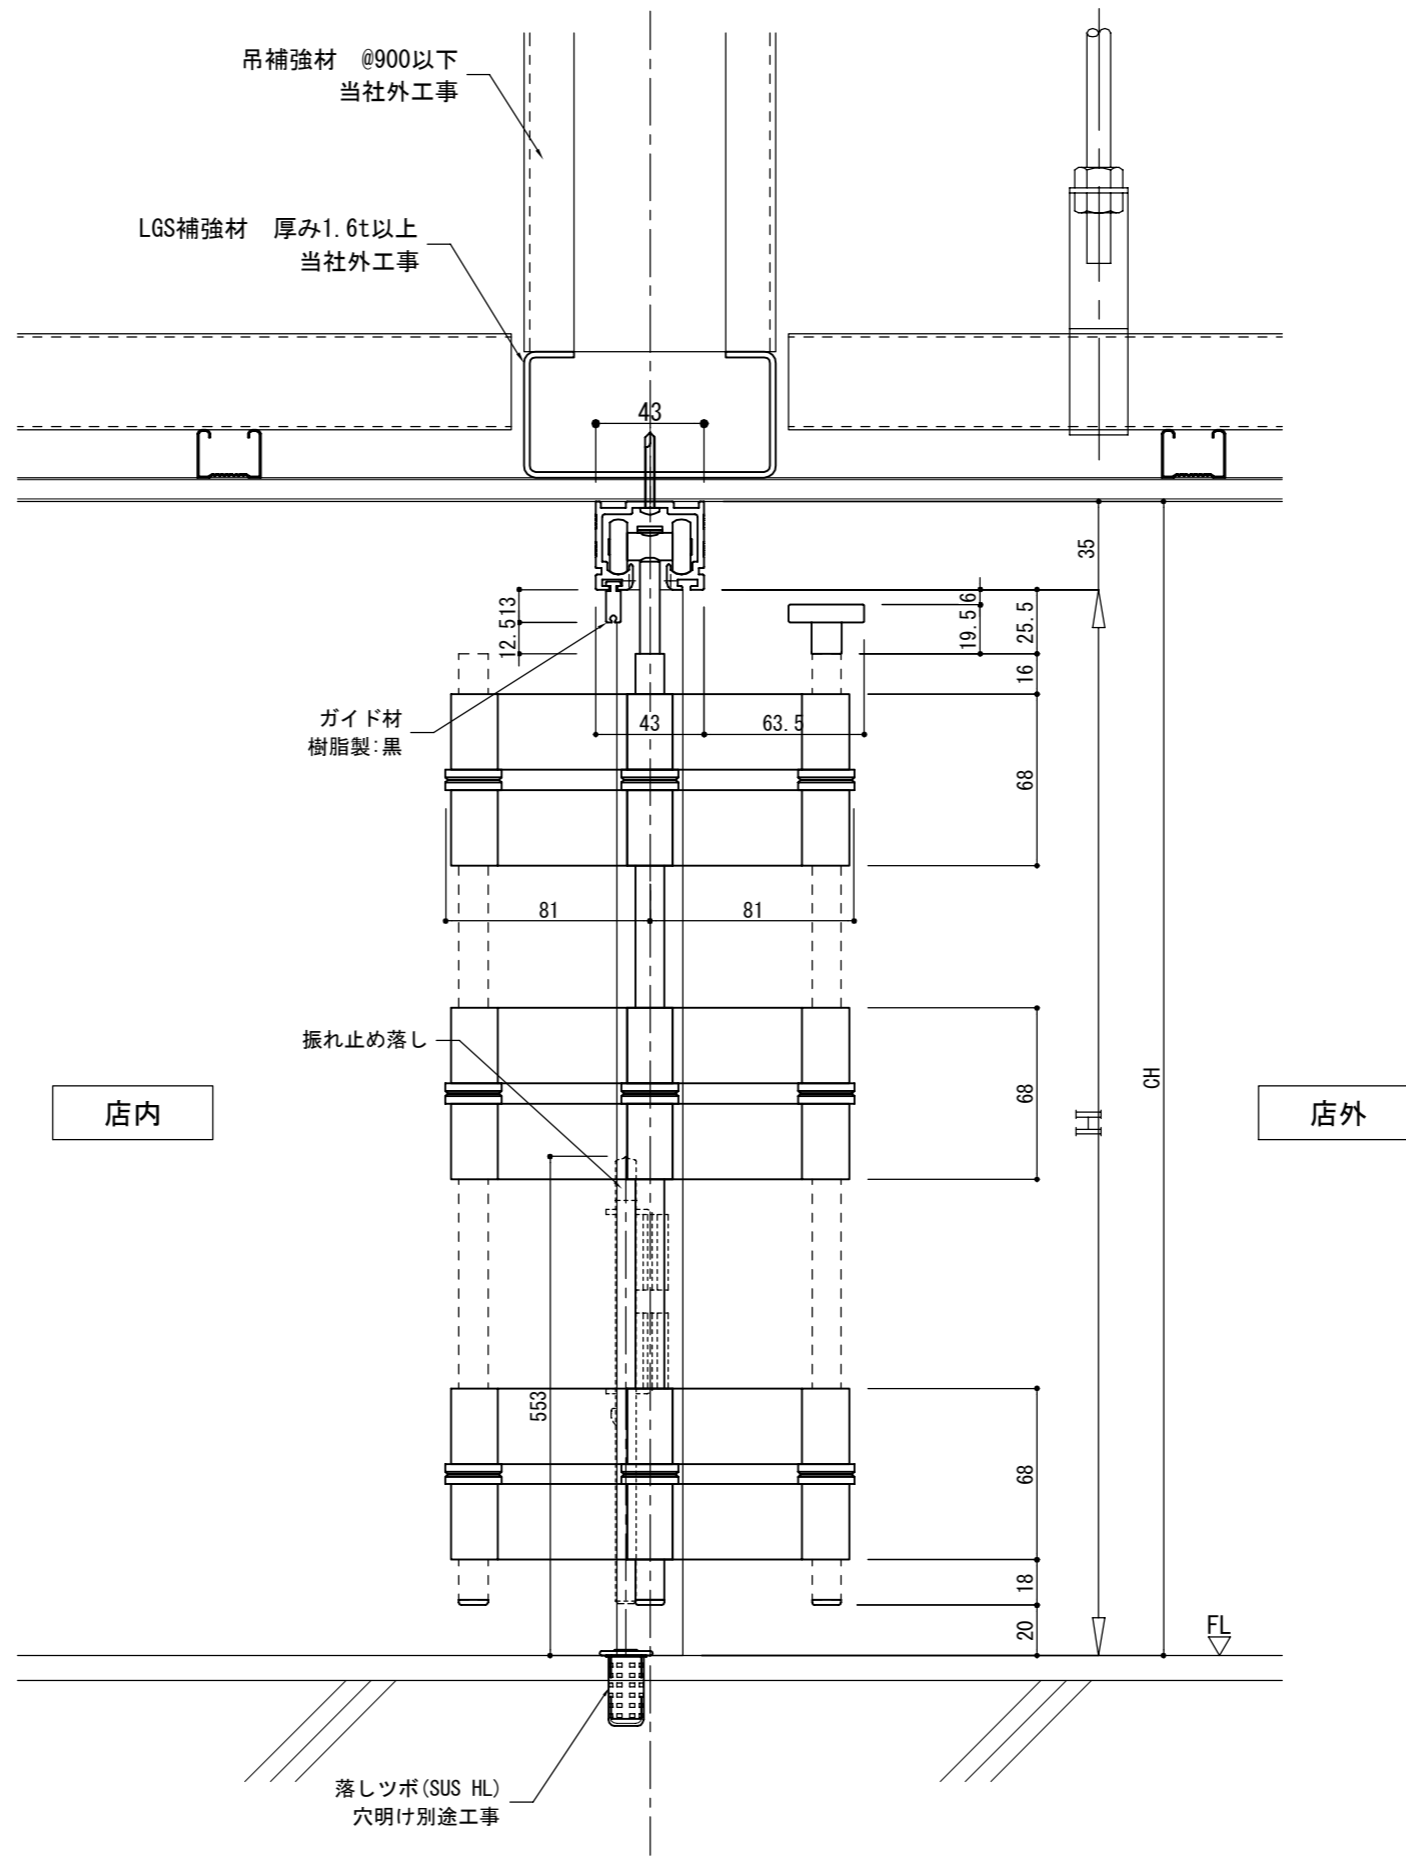

*
*

変更履歴	 つくっているのは開放感。 TOKO	御設計	殿	工事名	受領		縮尺	照査	営業	設計	図番
		御施工			殿	設計					
				スクエアスリム (NR型) 納まり参考図 1			1/3				2
					/ /	/ /	(A3)			/ /	