


*
*

変更履歴	 つくっているのは開放感。 TOKO	御設計	殿	工事名	SUMUZA RC納まり参考図1	受領	縮尺	照査	営業	設計	図番
		御施工				殿	設計	施工	1/3		
						/ /	/ /	(A3)		/ /	

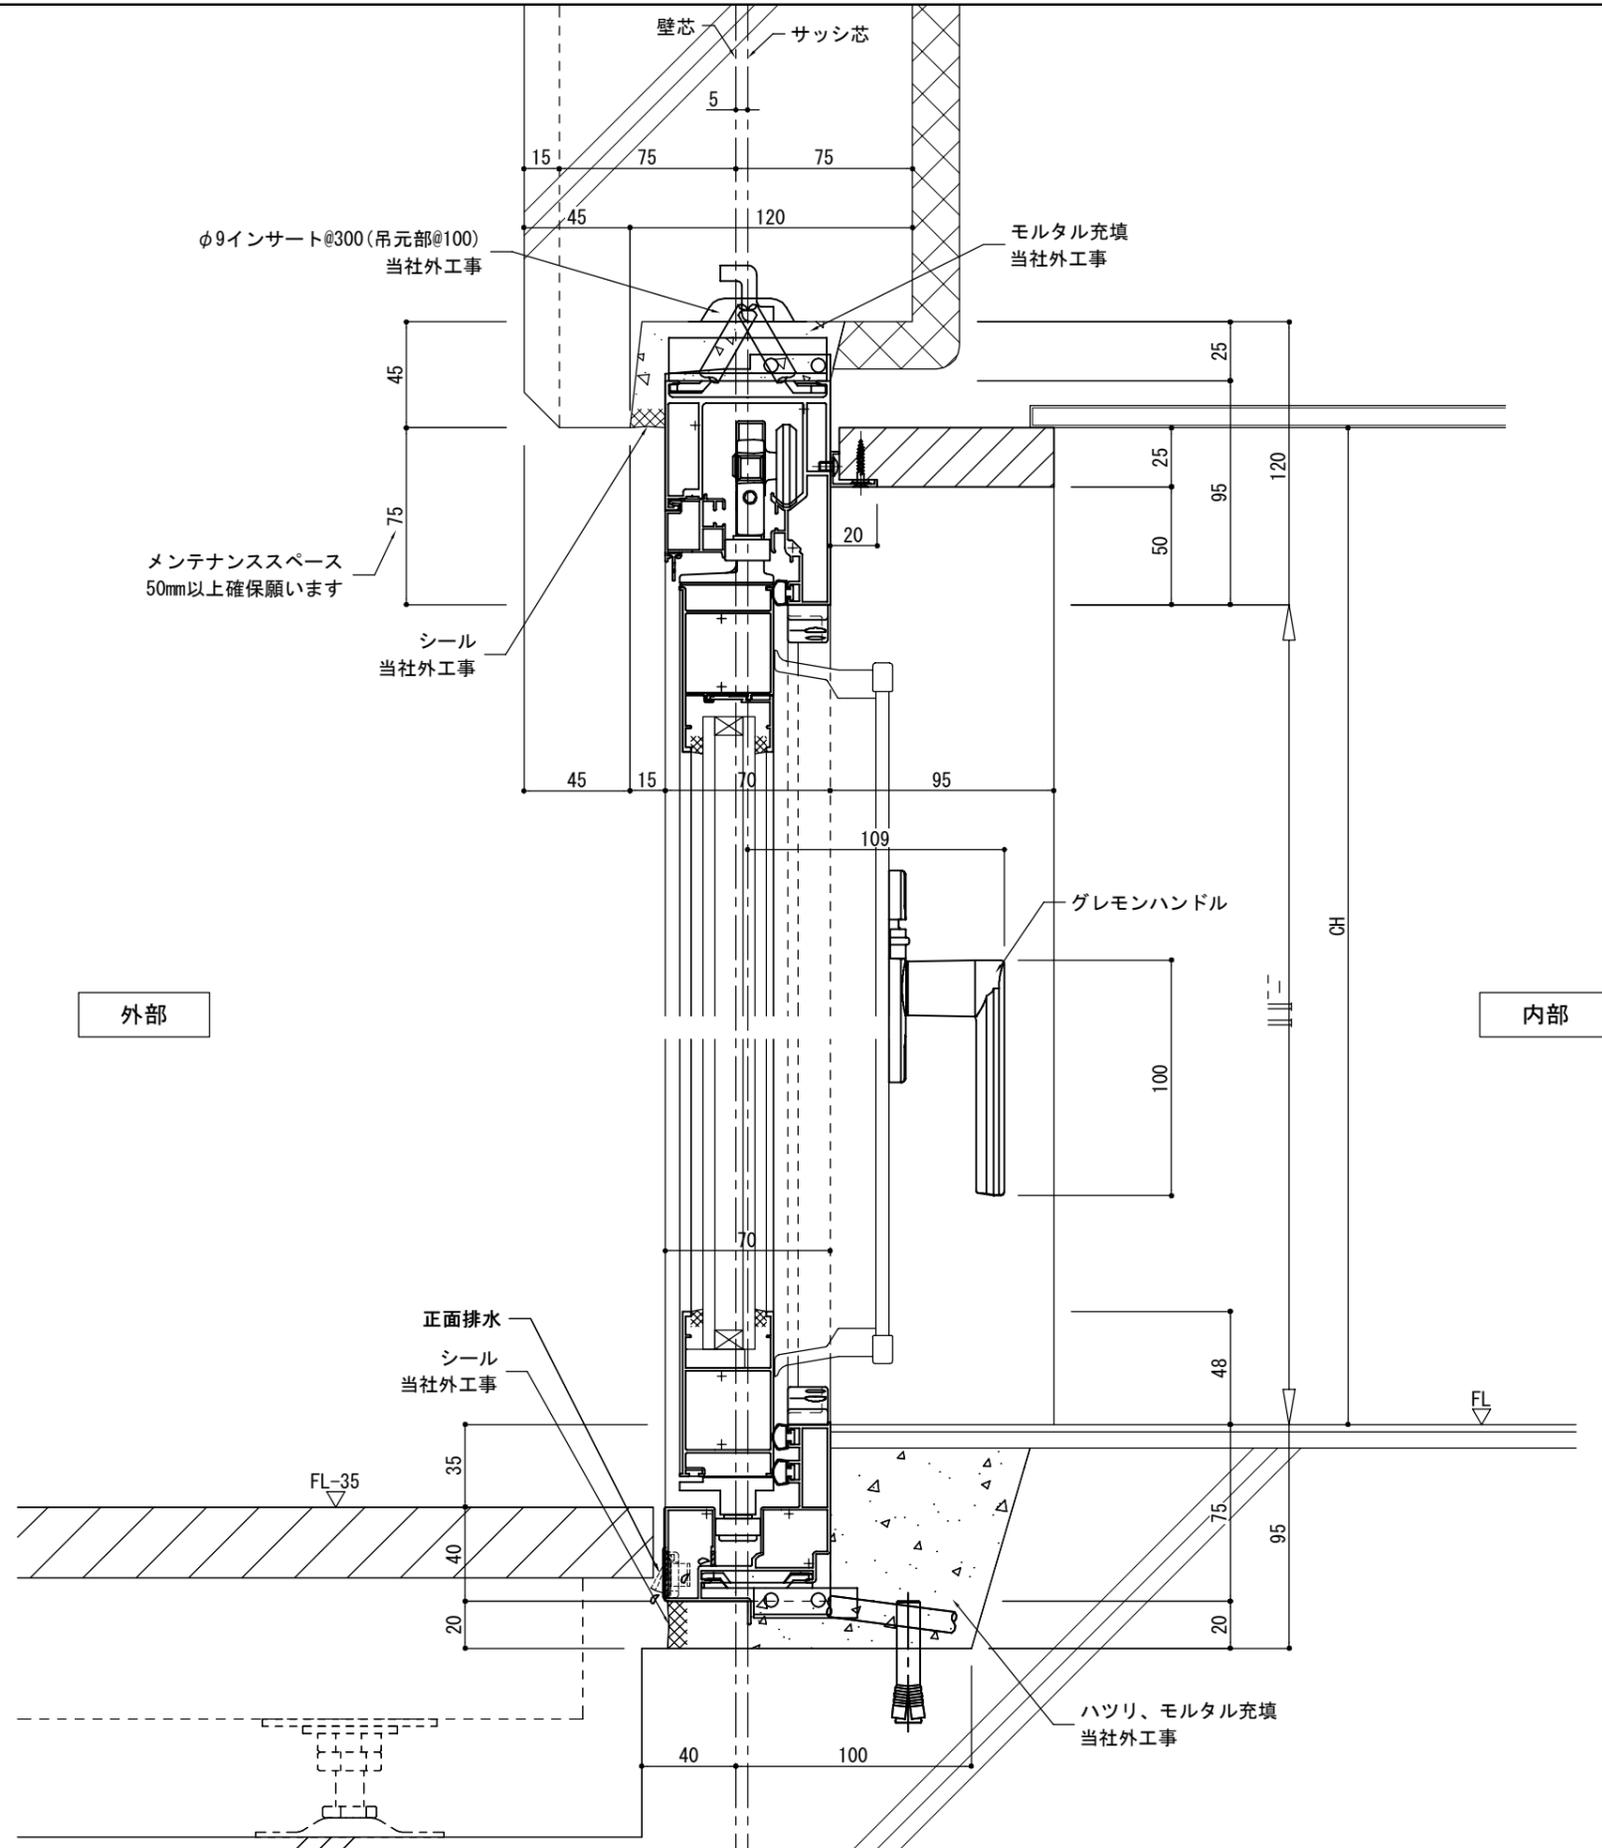

外部

内部

変更履歴	




御設計	殿
御施工	殿

工事名	SUMUZA RC納まり参考図 1
-----	-------------------

受領	縮尺	照査	営業	設計	図番
設計	1/3				
施工	/				
/ /	(A3)			/ /	

*
*

外部

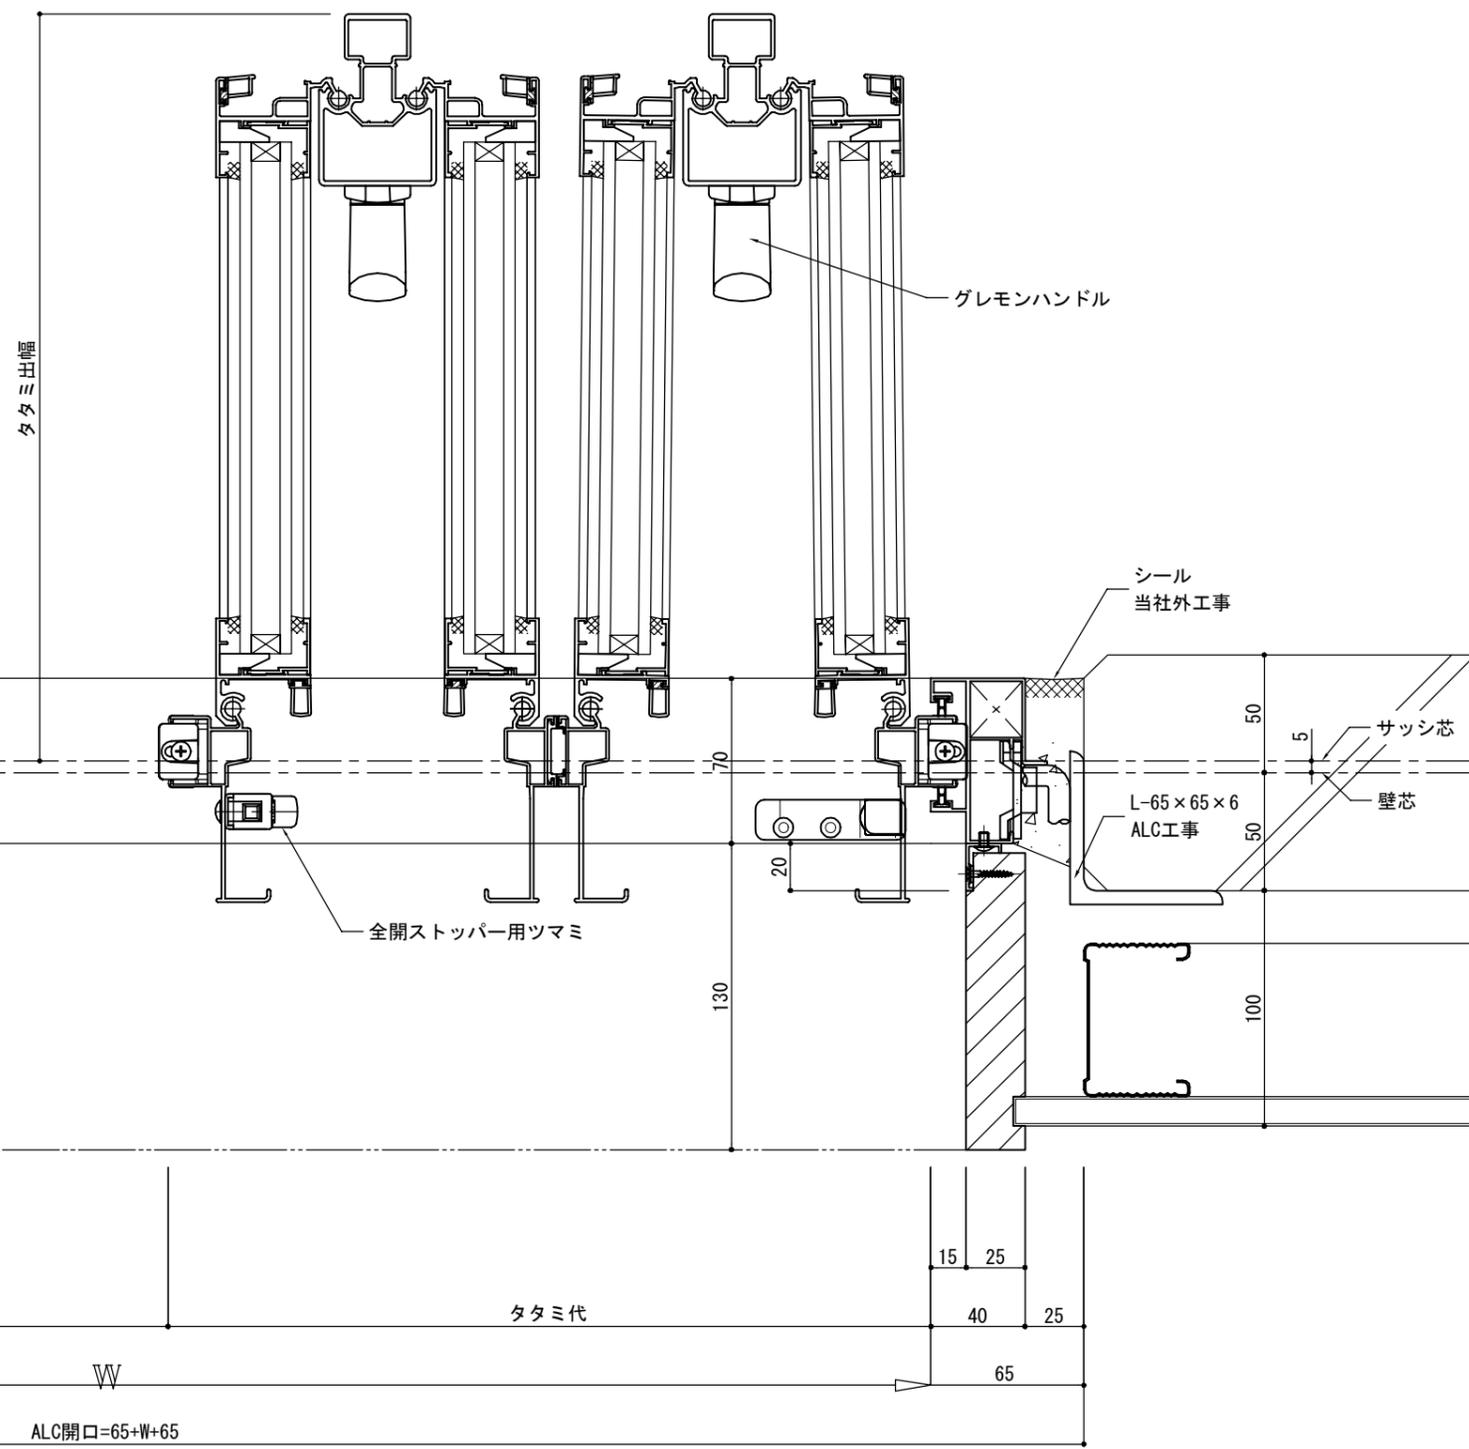


内部



工事名
SUMUZA ALC納まり参考図 1

受領	縮尺	照査	営業	設計	図番
設計	1/3				
施工	/				
/ /	(A3)			/ /	

変更履歴	

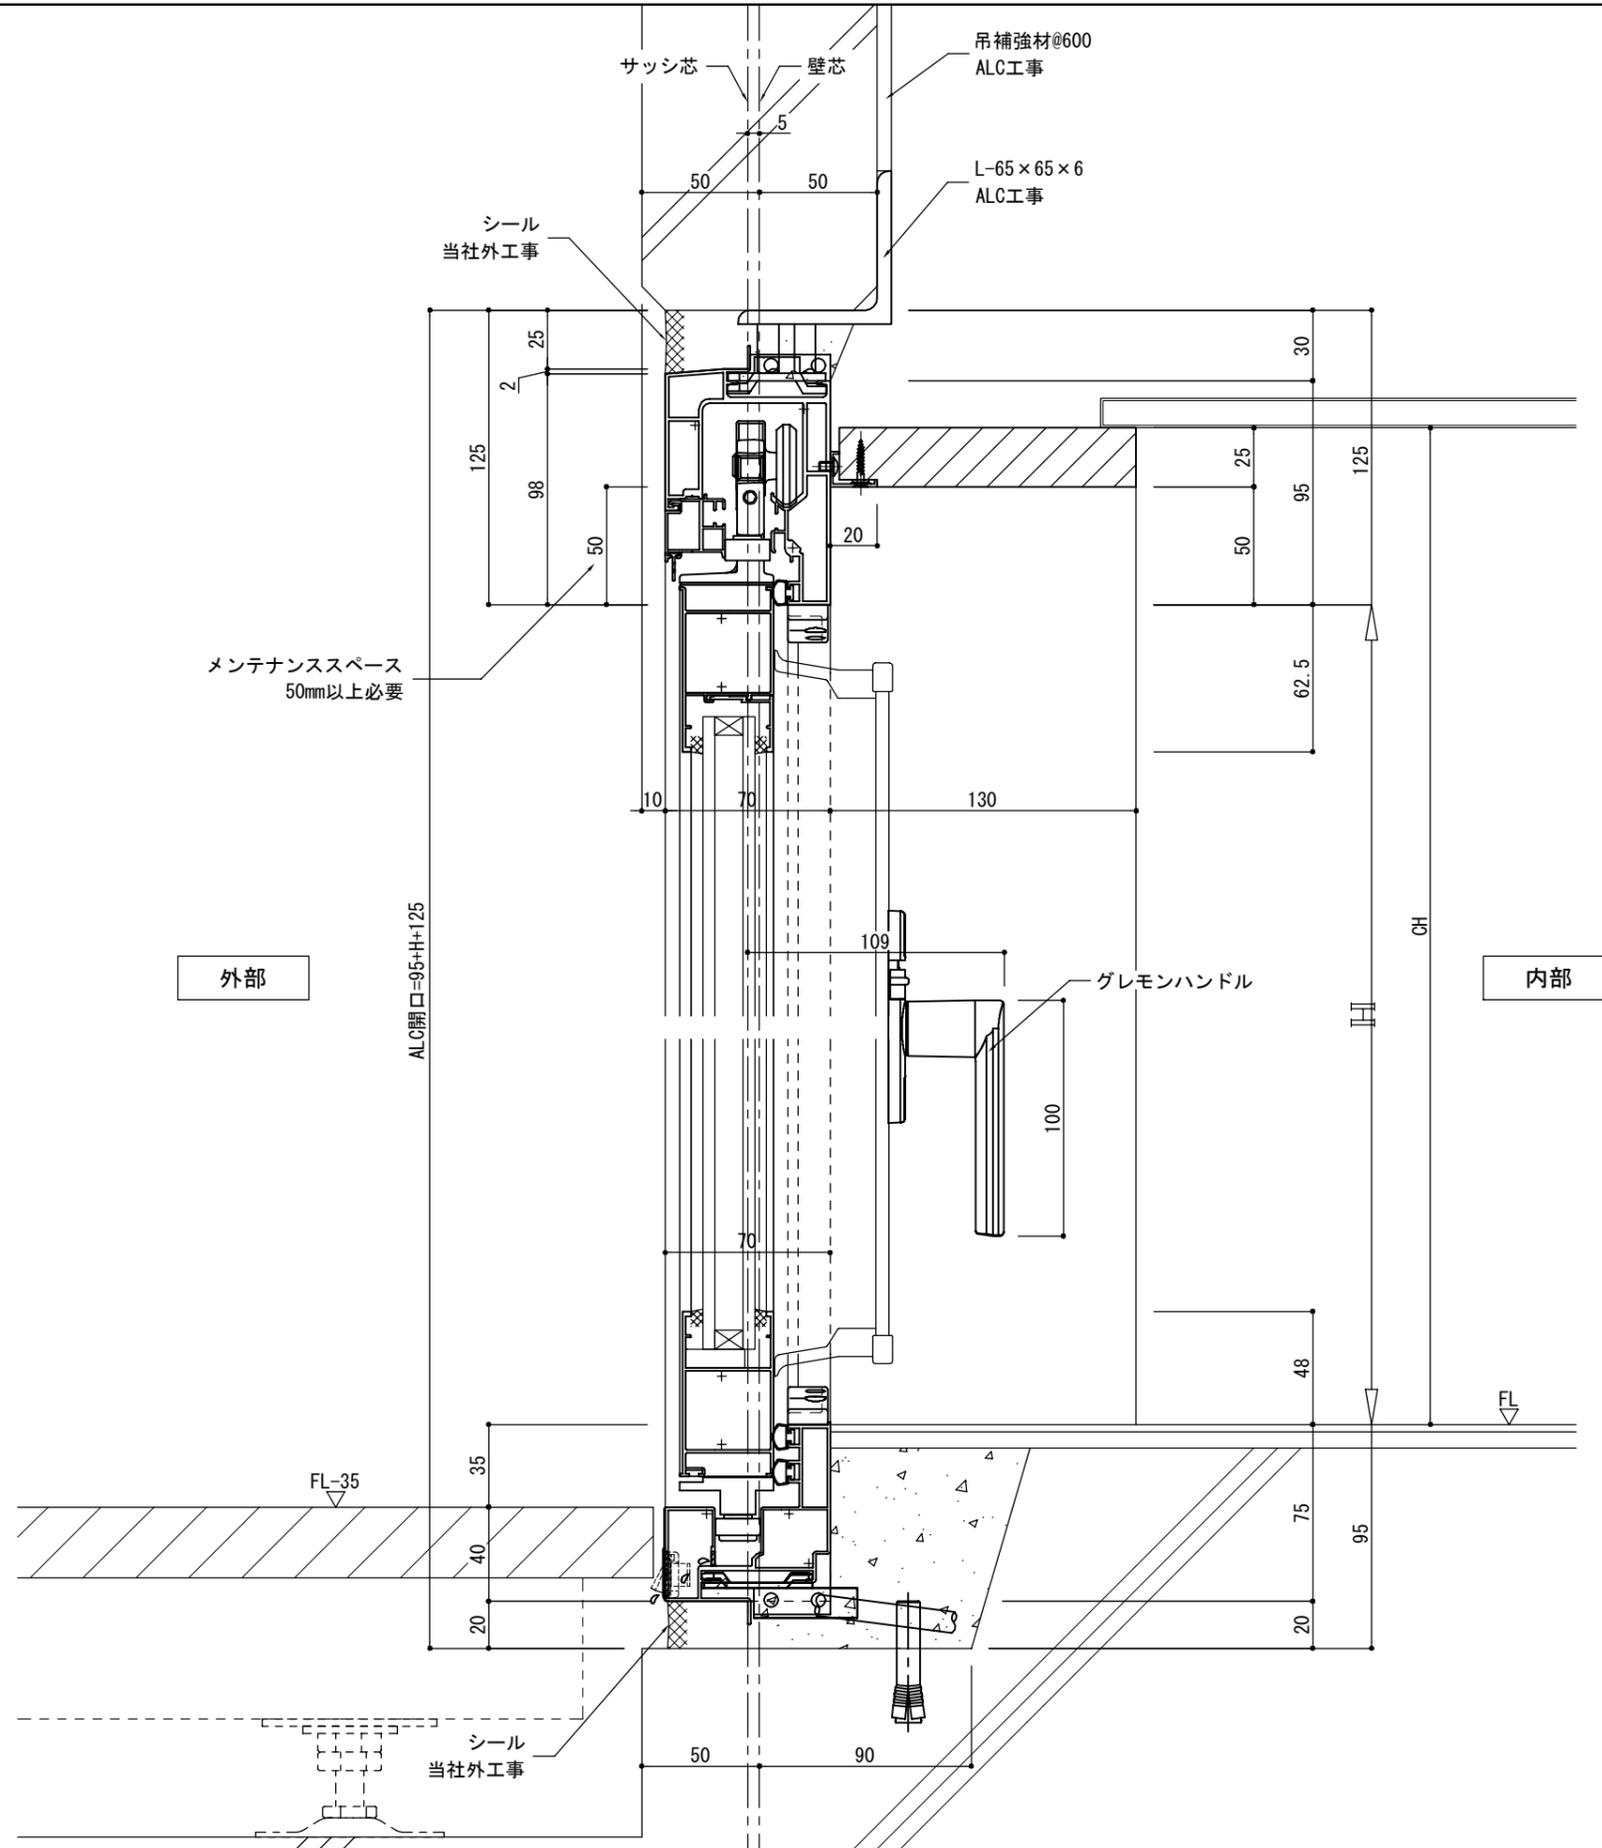

外部

内部

ALC開口=95+H+125

メンテナンススペース
50mm以上必要

グレモンハンドル

FL-35

シール
当社外工事



御設計

御施工

工事名

殿

殿

SUMUZA ALC納まり参考図1

受領	縮尺	照査	営業	設計	図番
/ /	1/3			/ /	
/ /	(A3)			/ /	

*
*

変更履歴